


圖例 Legend

- 魚塘 Fish Ponds
- 准許殮葬區 Permitted Burial Ground
- 考古遺址 Archaeological Site
- 后海灣幹線 Proposed Deep Bay Link Under Agreement No. CE 109/98
- 可能的線型 Possible Alignment Options
- 風水區 Fung Shui Area

洪水橋新發展區之界面
HSK NDA

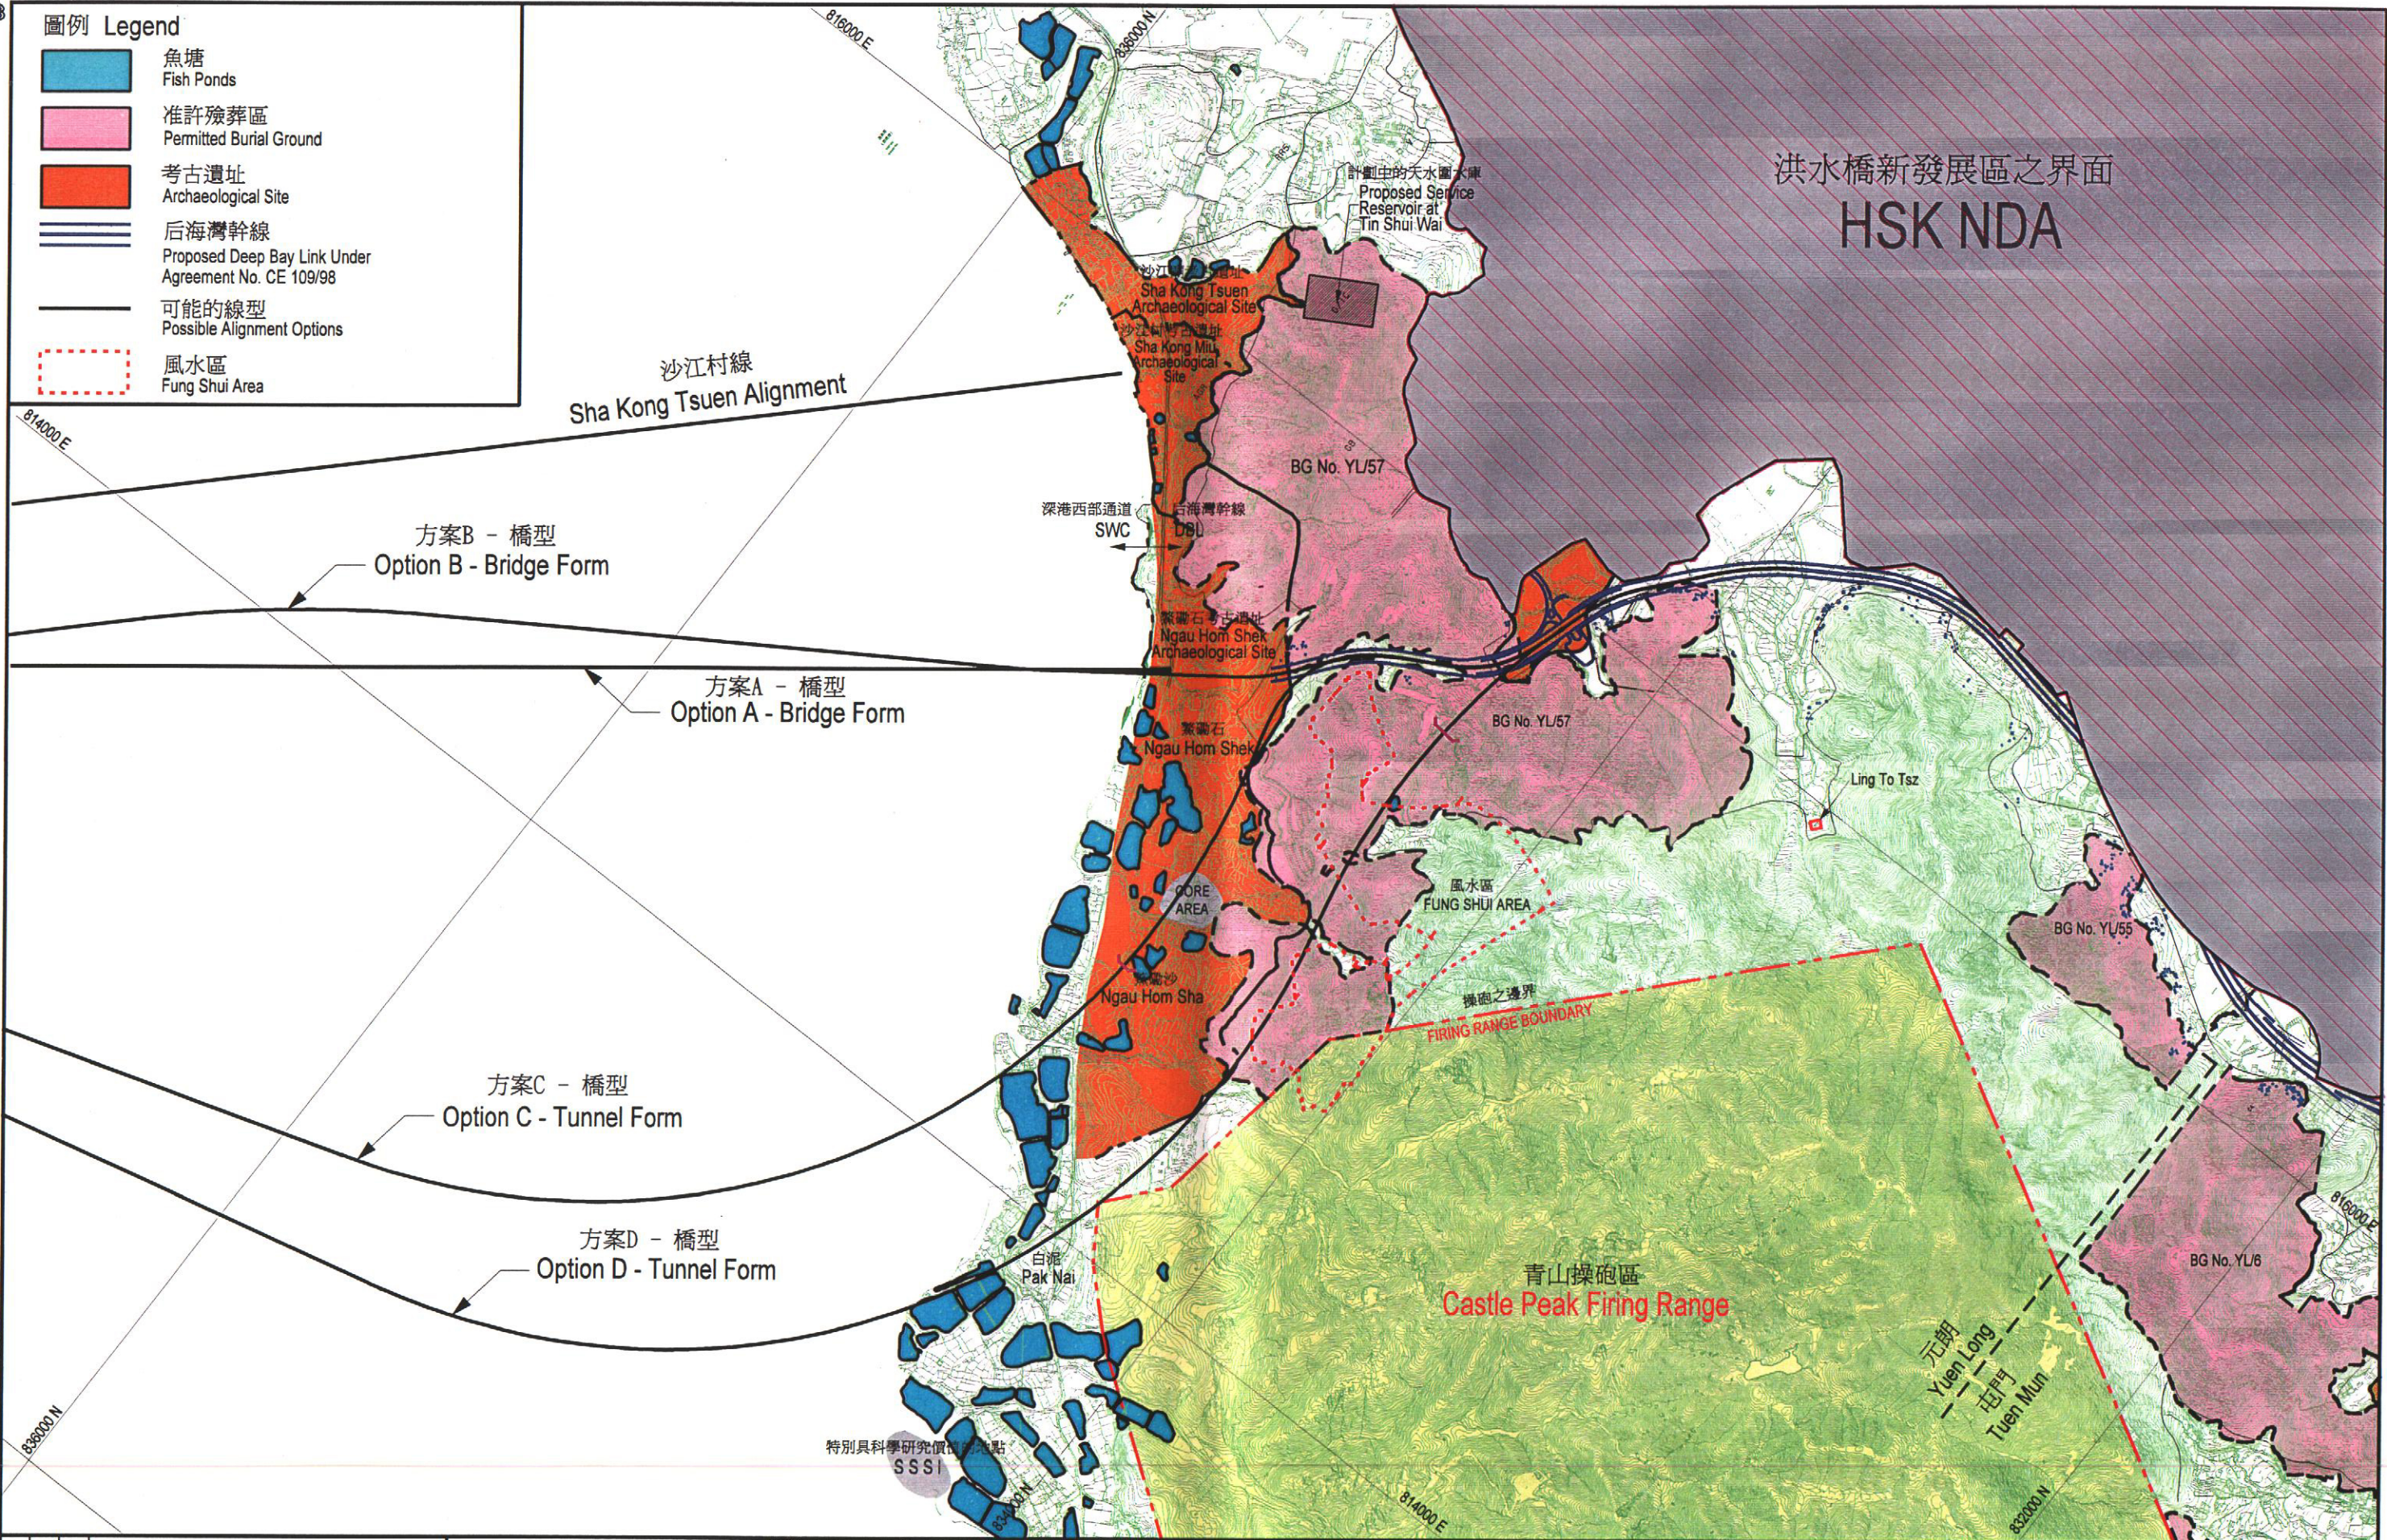

Mark	Date	By	Rev.

設計	SK
繪圖	DYK
校閱	SK
負責	SYC
日期	03-10-01



顧問公司	分判顧問	工程項目
ARUP 奧雅納工程顧問 Ove Arup & Partners Hong Kong Limited	美華環協管理有限公司 (EML) 環科顧問有限公司 (BMT) 雅邦規劃設計有限公司 (Urbis)	深港西部通道勘察及計劃 Shenzhen Western Corridor Investigation & Planning

圖名	圖號
可能的路線方案	圖 CES1.0

Cadd File name	FIGCES-1-0	Cadd Date	3-10-01
比例	1 : 15 000		
圖號	圖 CES1.0		
Rev.	-		