


# Legend 圖則

Project Boundary 項目範圍

Existing Site Area of Kwun Tong Sewage Pumping Station (KTSPS)  
現有觀塘污水泵房範圍

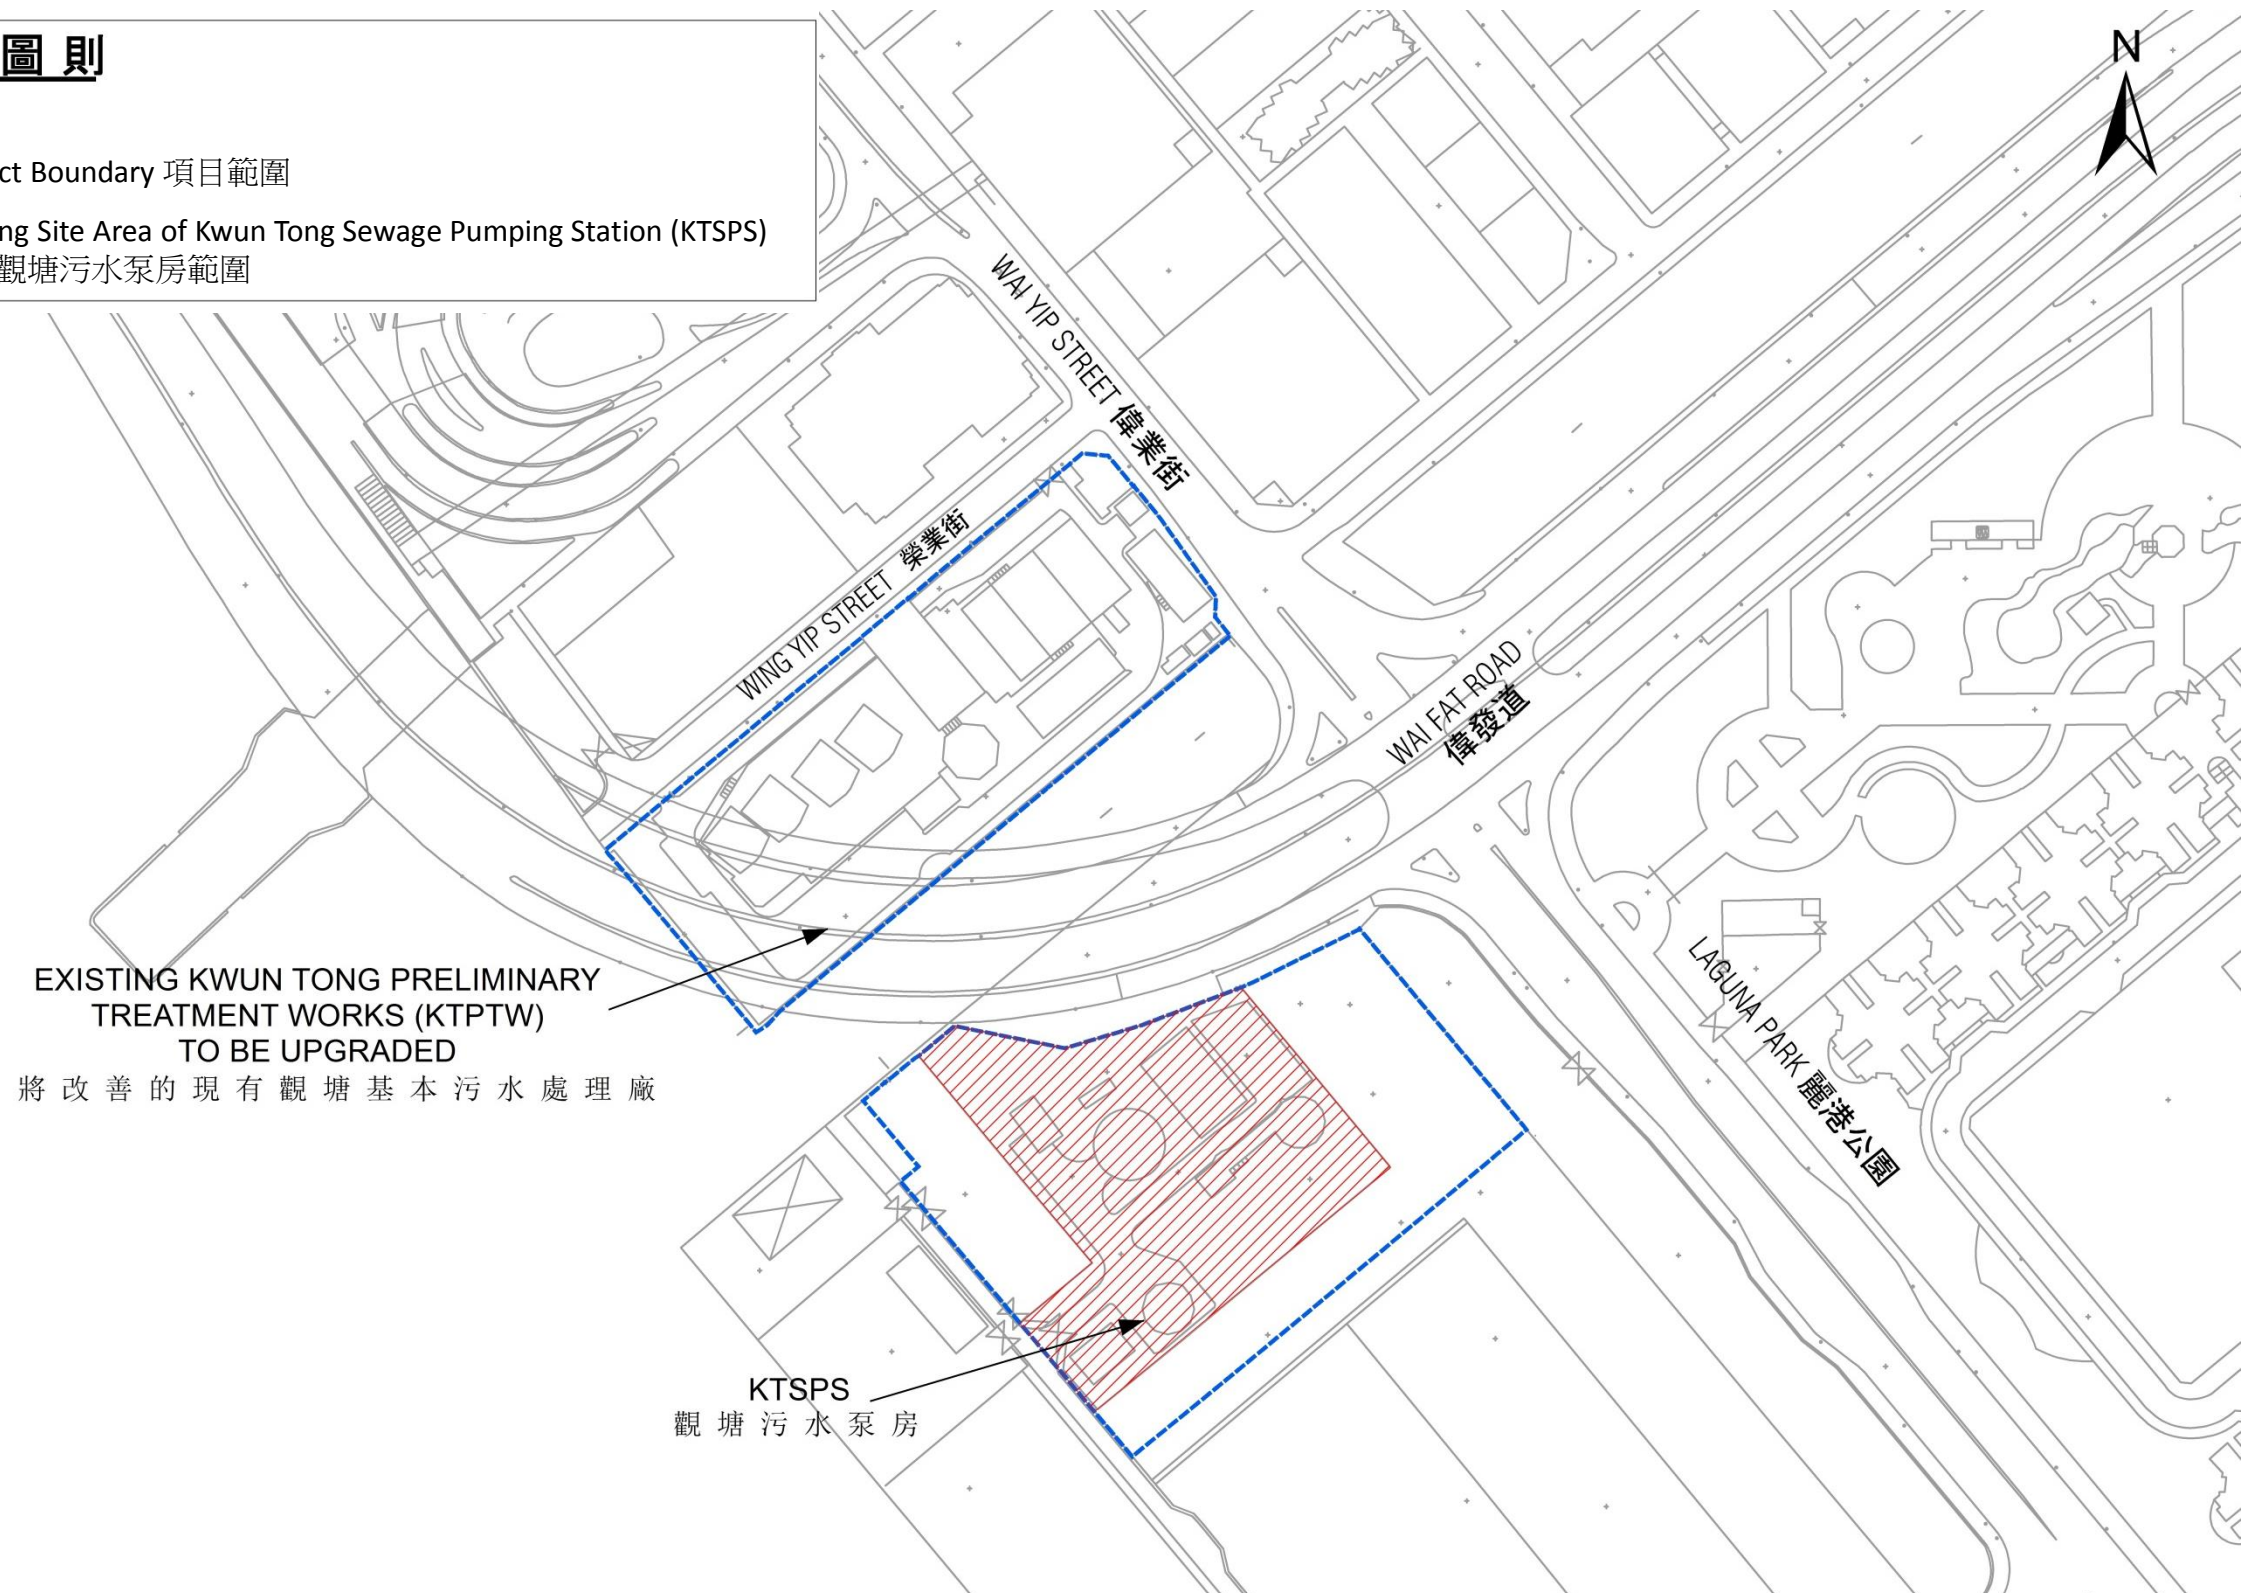

Project Title - Proposed Upgrading of Kwun Tong Preliminary Treatment Works  
工程名稱 - 觀塘基本污水處理廠建議改善工程

Environmental Permit No. : EP -511/2016  
環境許可證編號 : EP -511/2016

Figure 1 - Location Plan for Project Site  
圖一 - 項目範圍位置圖

