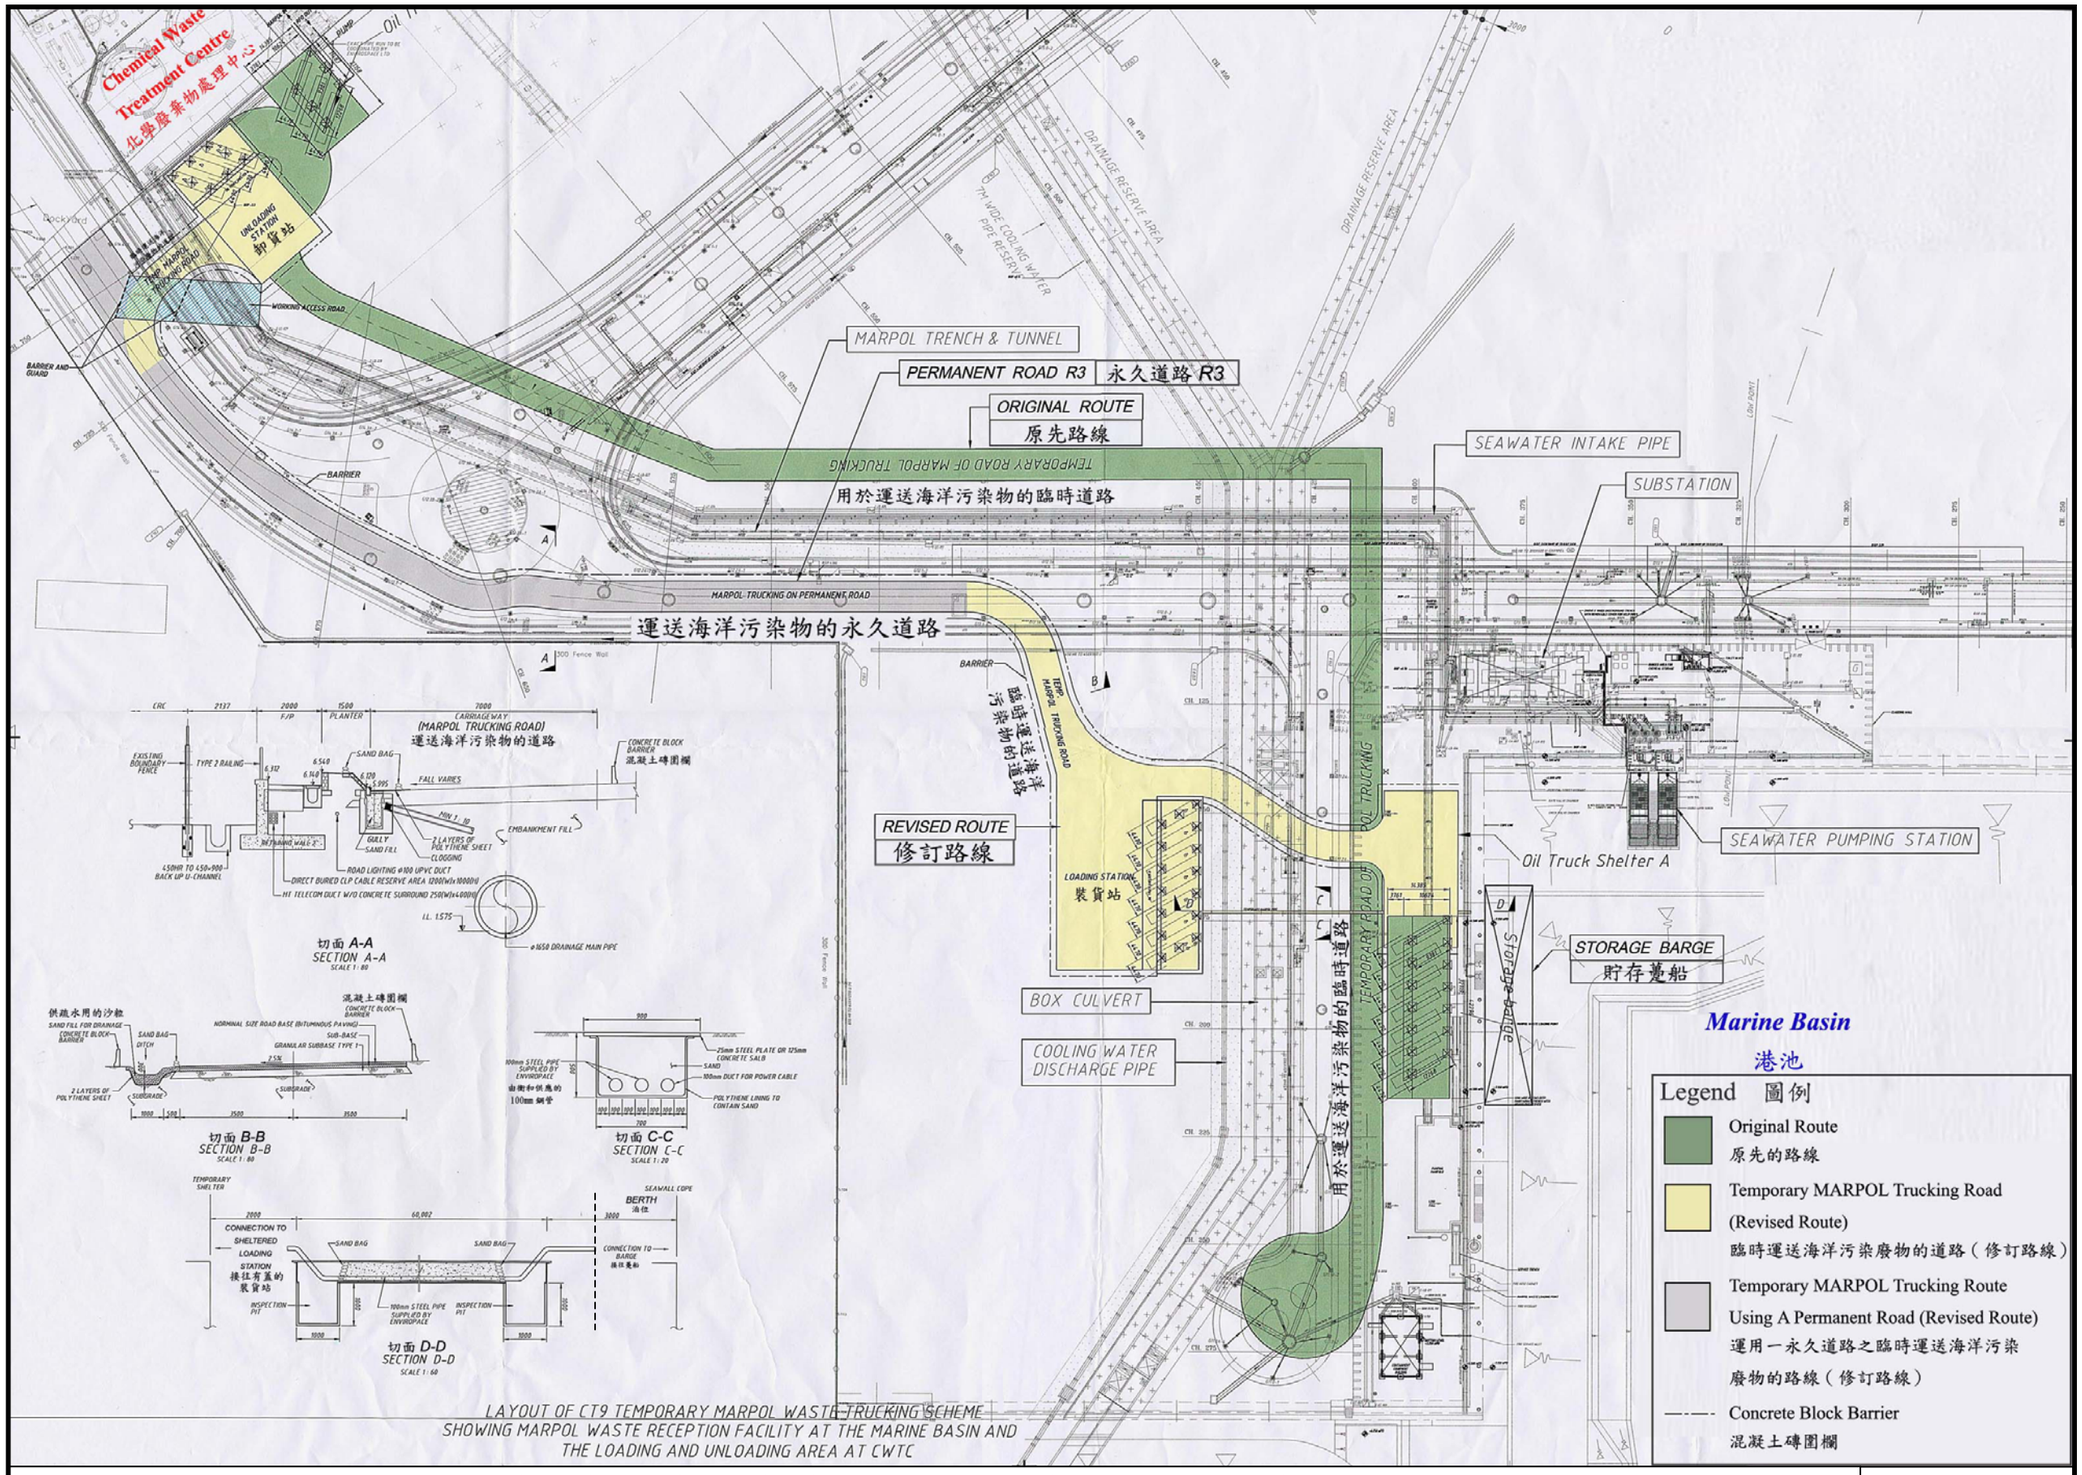

Project Title: Temporary Trucking Scheme for MARPOL Waste from Container Terminal No. 9 to Chemical Waste Treatment Centre
工程項目： 由 9 號 貨 櫃 碼 頭 至 化 學 廢 物 處 理 中 心 的 臨 時 海 洋 污 染 廢 物 運 送 計 劃
Environmental Permit No.: EP-175/2003/A
環境許可證號： EP-175/2003/A

Figure 2: Layout of CT9 Temporary MARPOL Waste Trucking Scheme Showing MARPOL Waste Reception Facility at the Marine Basin and the Loading and Unloading Area at CWTC
圖 二： 9 號貨櫃碼頭臨時海洋污染廢物運送計劃示意圖以顯示位於港池的海洋污染廢物接收區及位於化學廢物處理中心的起卸區
(Extracted from Drawing No. CT9-CV-S1-730003 Rev. 0 attached to Application VEP-131/2004)
(摘自申請 VEP-131/2004 內圖號 CT9-CV-S1-730003 Rev. 0)