



圖例
LEGEND

- (E) 伸縮縫橋墩
EXPANSION JOINT PIER
- (M) 可動支座的橋墩
PIER WITH MOVABLE JOINT
- (F) 整體式橋墩
FIXED PIER

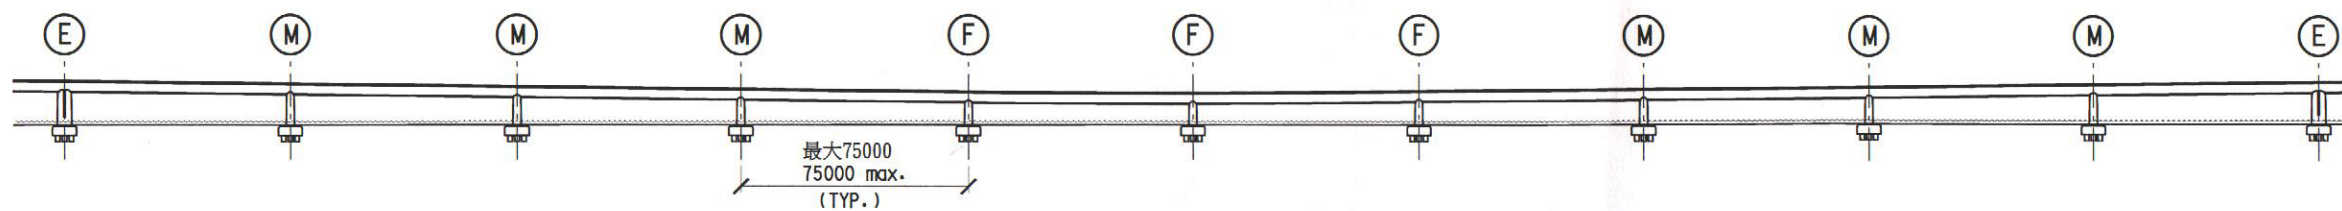

立面 - 典型佈置
ELEVATION - TYPICAL SPAN ARRANGEMENT

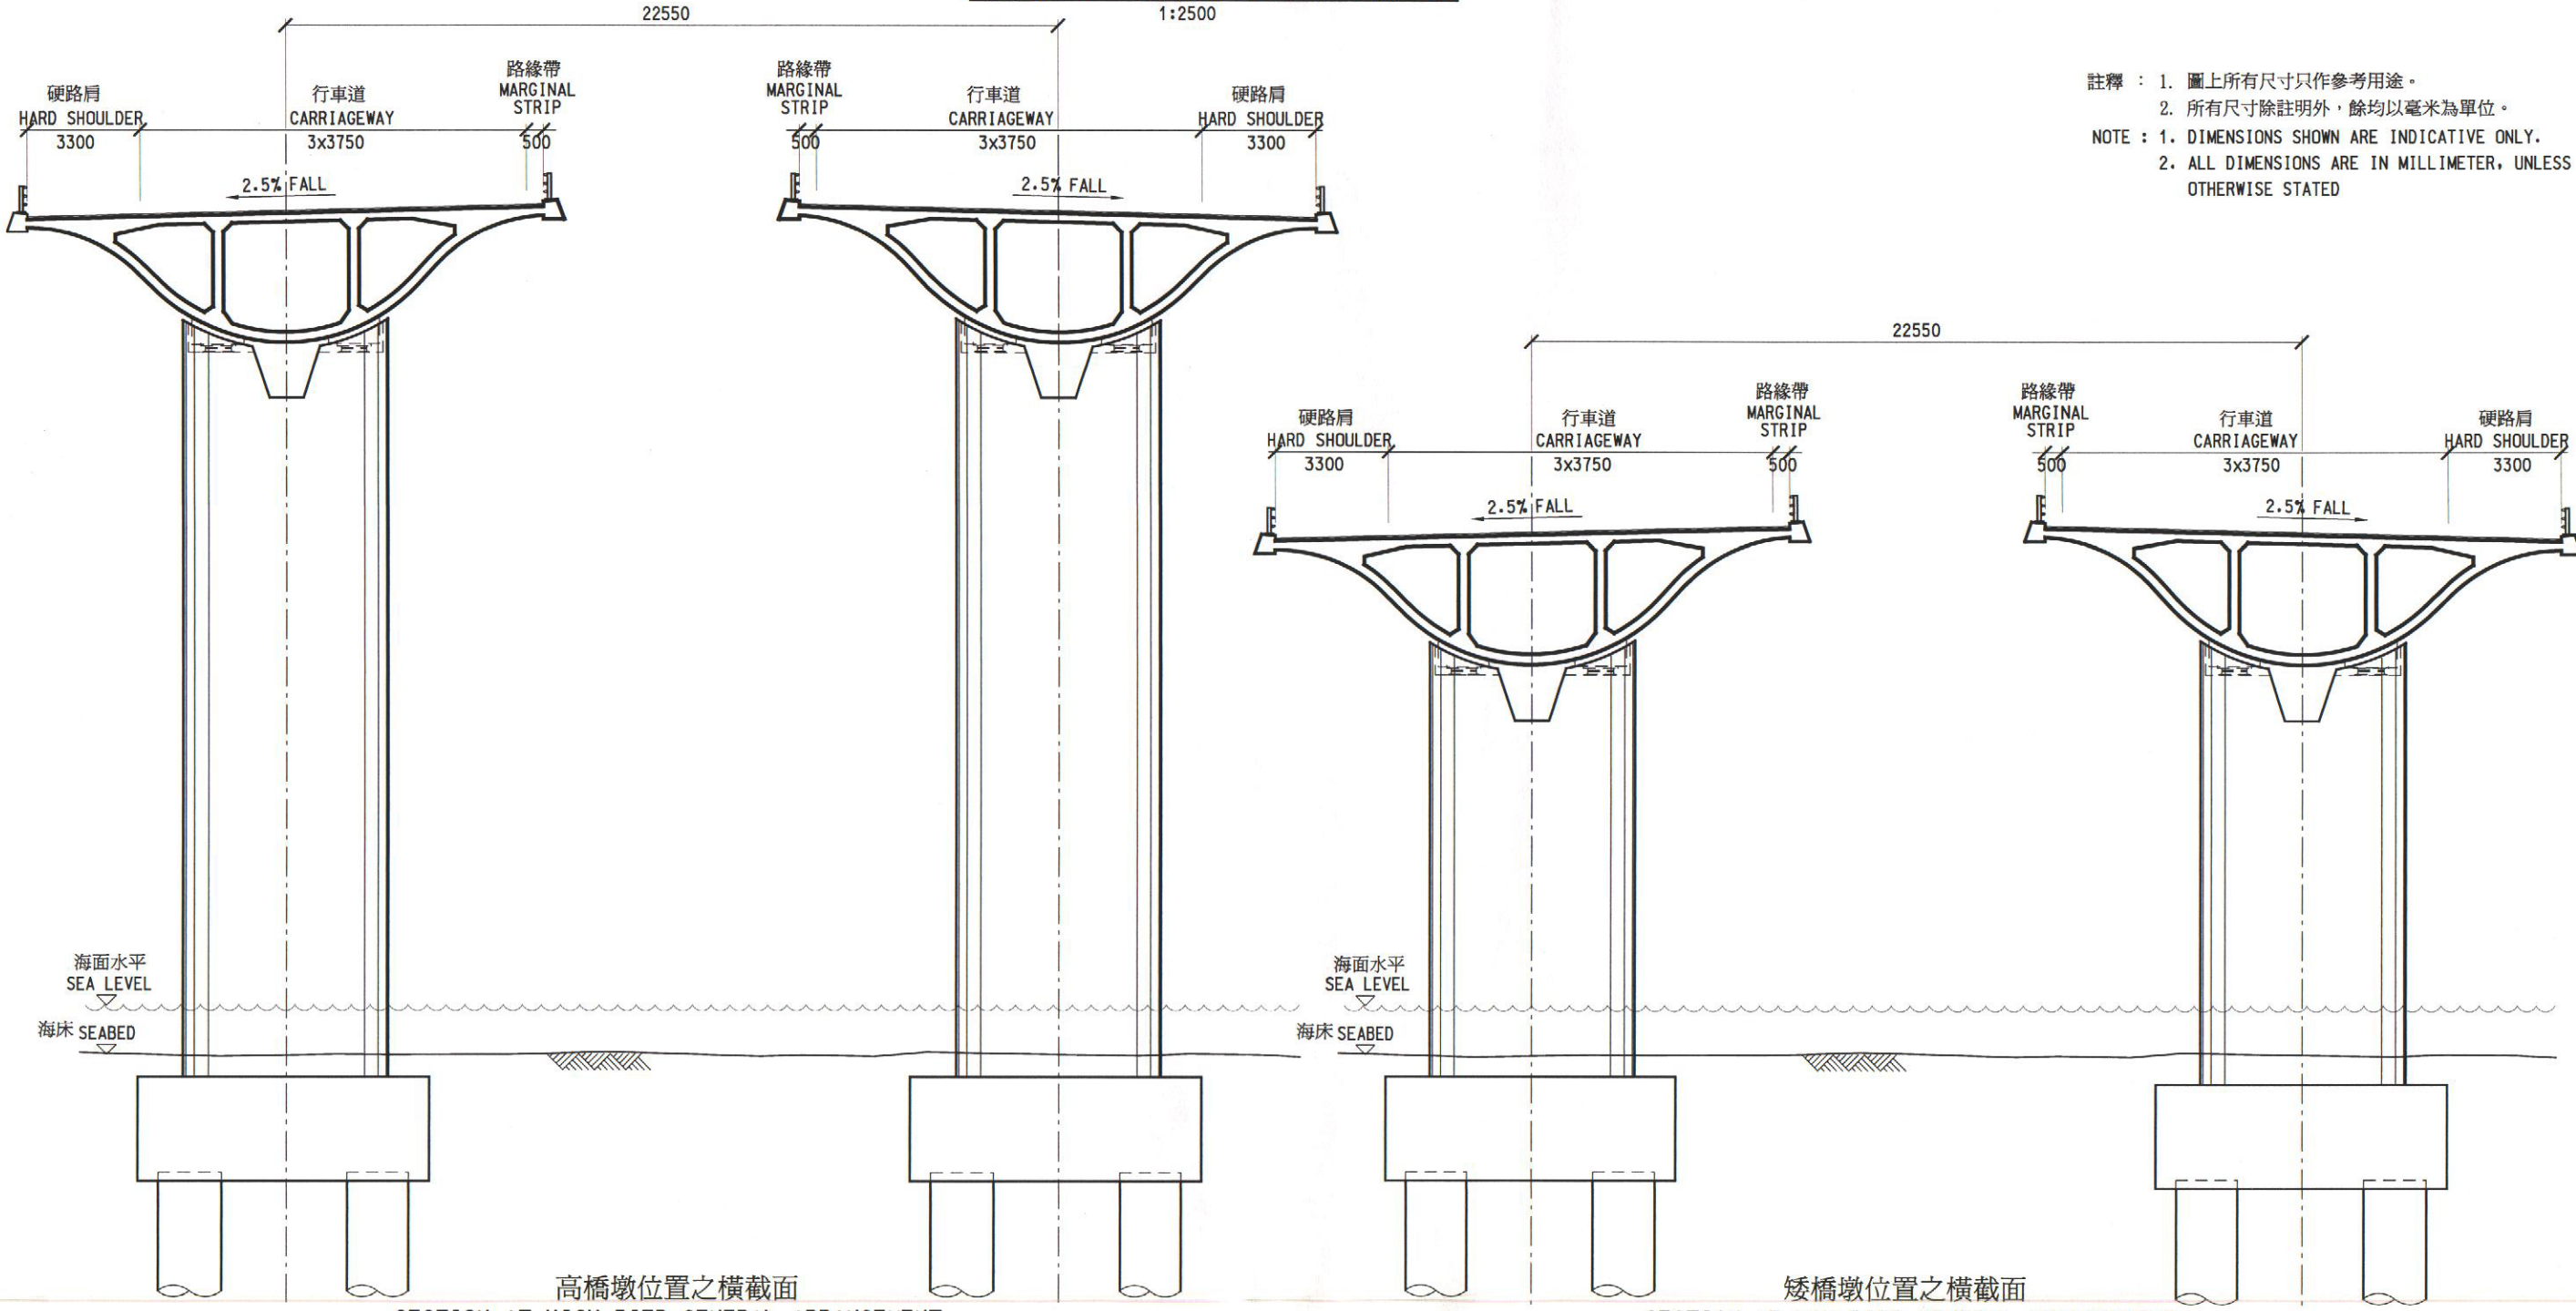

註釋：1. 圖上所有尺寸只作參考用途。
2. 所有尺寸除註明外，餘均以毫米為單位。
NOTE：1. DIMENSIONS SHOWN ARE INDICATIVE ONLY.
2. ALL DIMENSIONS ARE IN MILLIMETER, UNLESS OTHERWISE STATED

高橋墩位置之橫截面
SECTION AT HIGH PIER GENERAL ARRANGEMENT
1:200

矮橋墩位置之橫截面
SECTION AT LOW PIER GENERAL ARRANGEMENT
1:200

Printer by : W.MAK
Filename : J:\23306\WORKING\CHINESE\Executive Summary\FIGCES-2-6.dgn

Mark	Date	By	Rev.

設計	AW
繪圖	WM
檢閱	SK
負責	SYC
日期	OCT 2001



顧問公司
ARUP 奧雅納工程顧問
Ove Arup & Partners Hong Kong Limited
分判顧問：
美華環協管理有限公司 (EML) ○
環科顧問有限公司 (BMT) ○
雅邦規劃設計有限公司 (Urbis) ○

工程項目
深港西部通道勘察及計劃
Shenzhen Western Corridor
Investigation & Planning

圖名
非通航孔橋一般佈置

Cadd Filename	FIGCES-2-6	Cadd Date	OCT 2001
比例	1:2500, 1:200		
圖號	圖 CES2.6		
Rev.	-		