


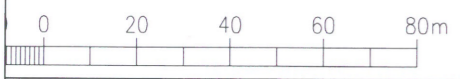
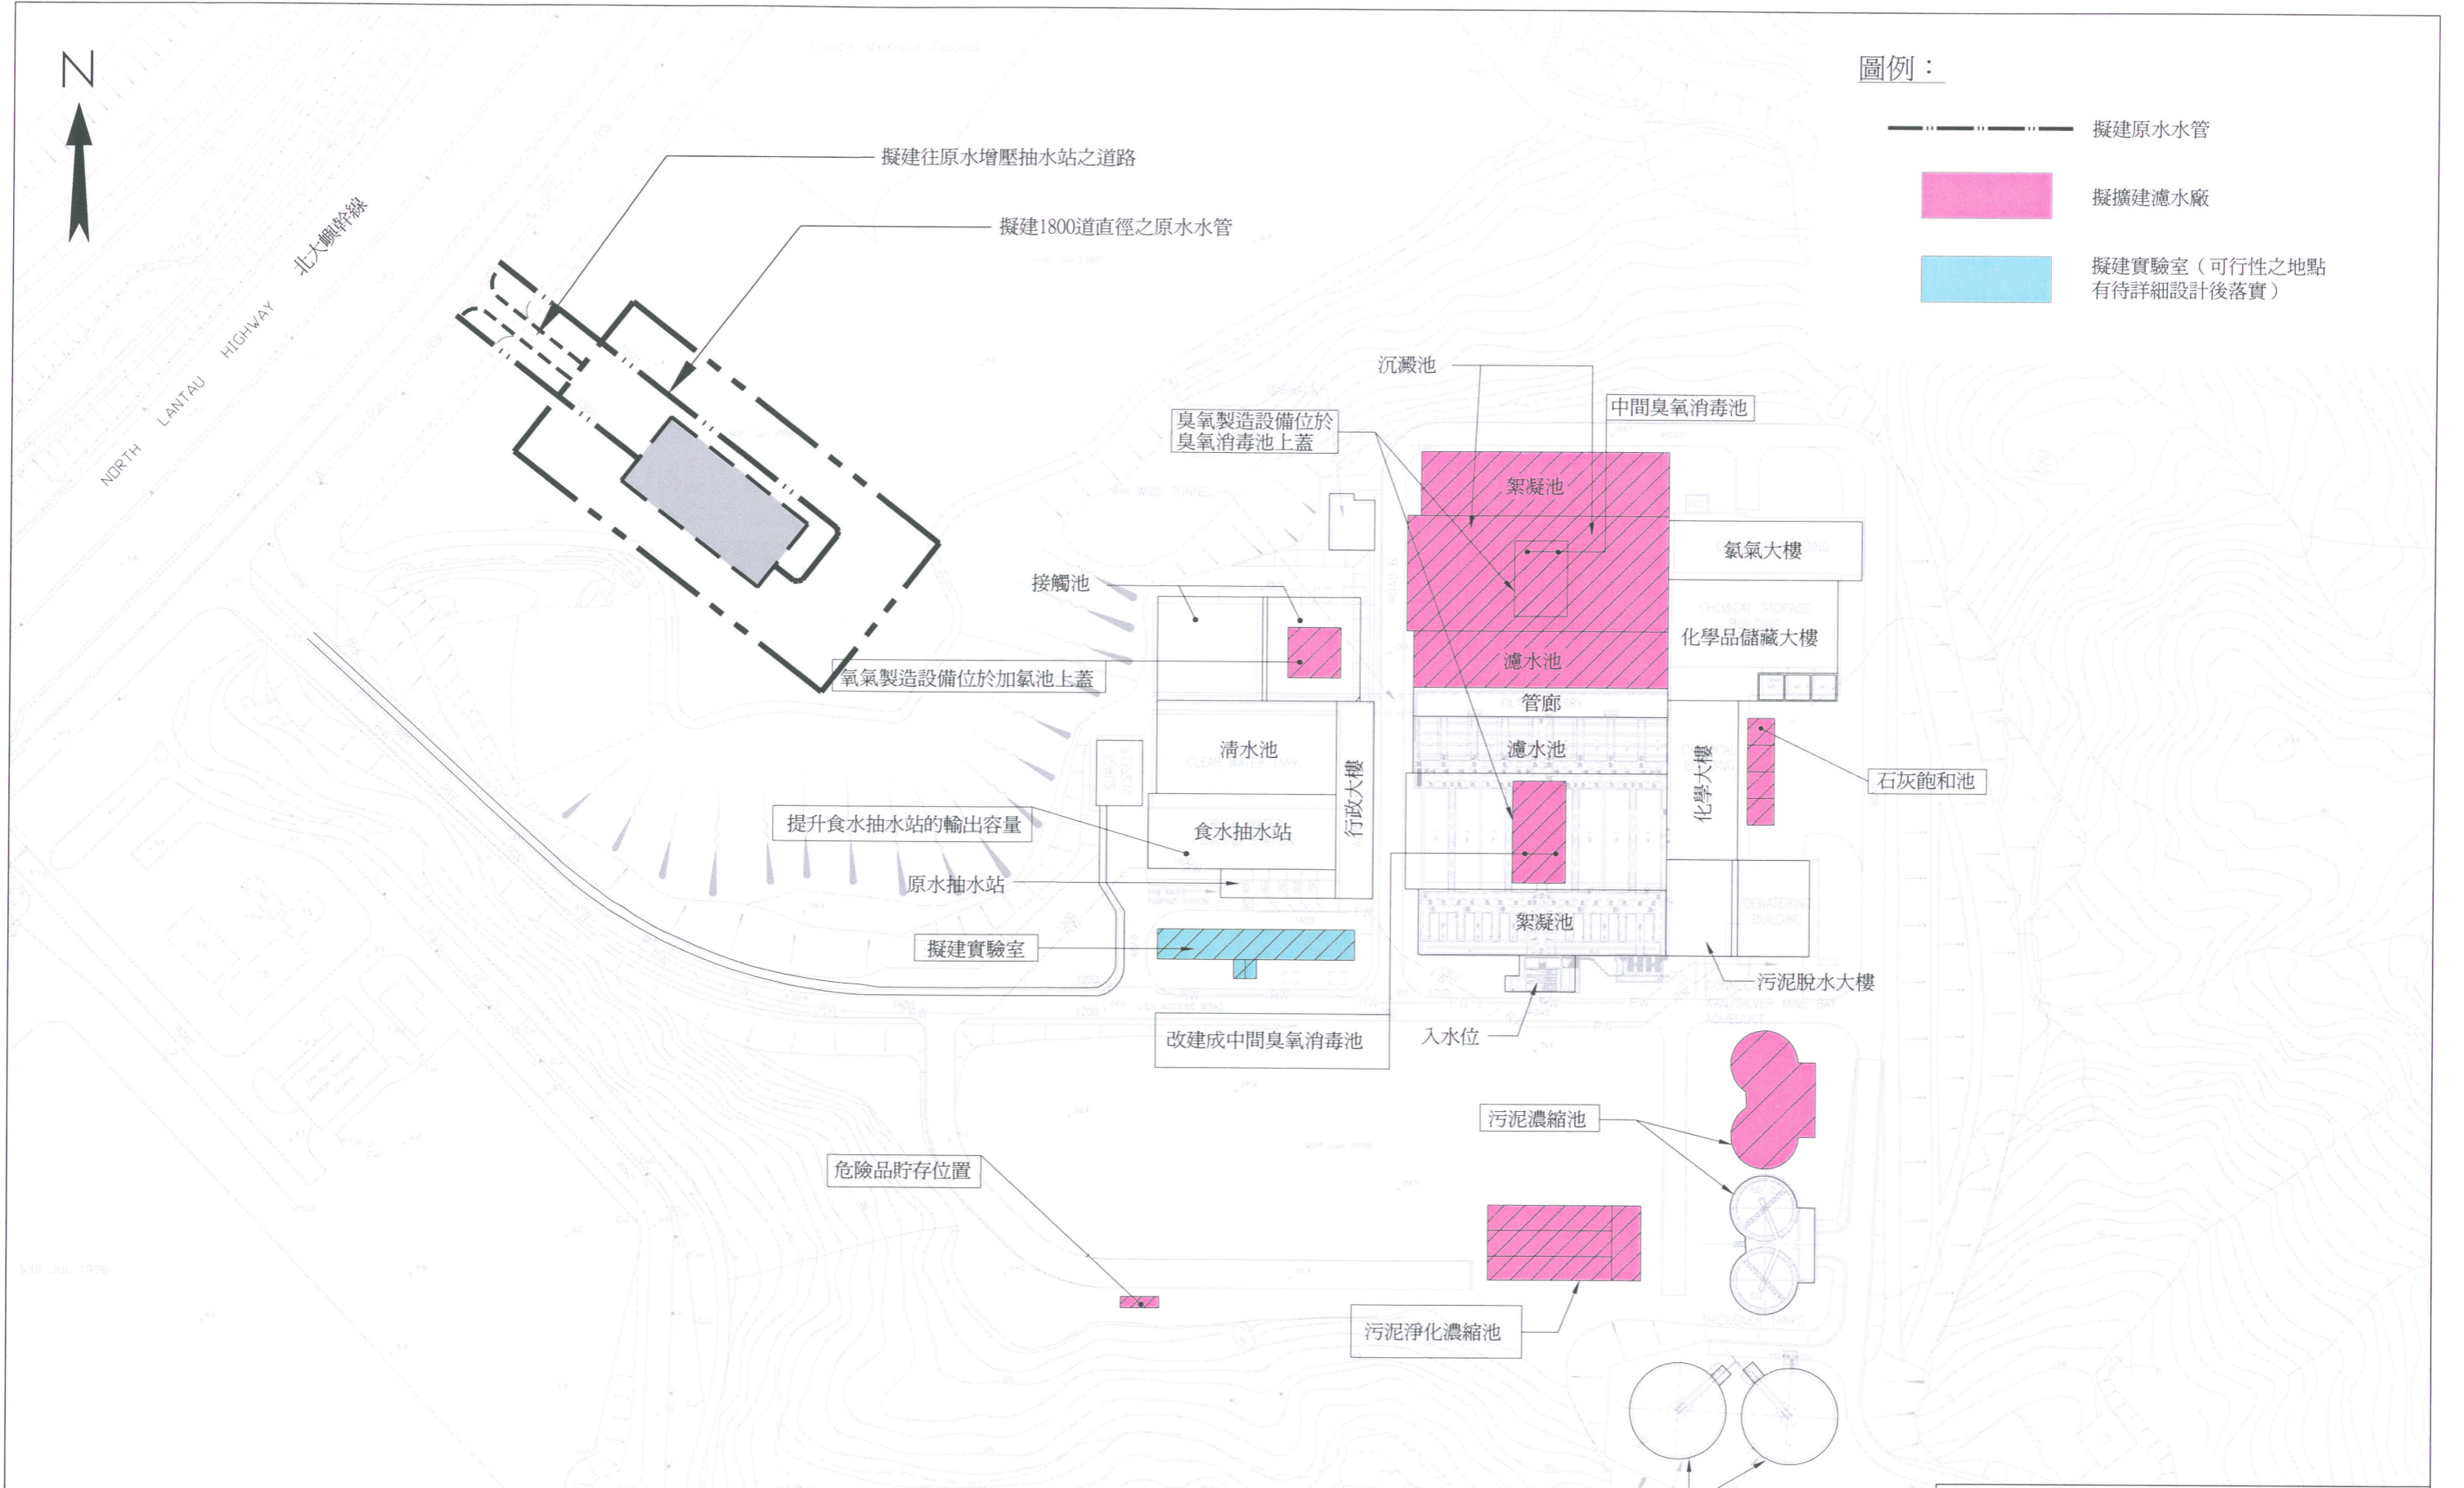





圖例：

-  擬建原水水管
-  擬擴建濾水廠
-  擬建實驗室 (可行性之地點有待詳細設計後落實)



**M&E**  
**Metcalf & Eddy Ltd**  
 茂迪工程顧問有限公司

合約編號 CE 75 / 2002 (WS)  
 小蠔灣濾水廠擴建工程 - 勘察  
**小蠔灣濾水廠擴建部分平面圖**

 <b>水務署</b> WATER SUPPLIES DEPARTMENT			
SCALE	As Shown	DATE	AUG 2004
CHECK	-	DRAWN	AKYL
JOB No.	71503	DRAWING No.	圖2.2
		REV	-