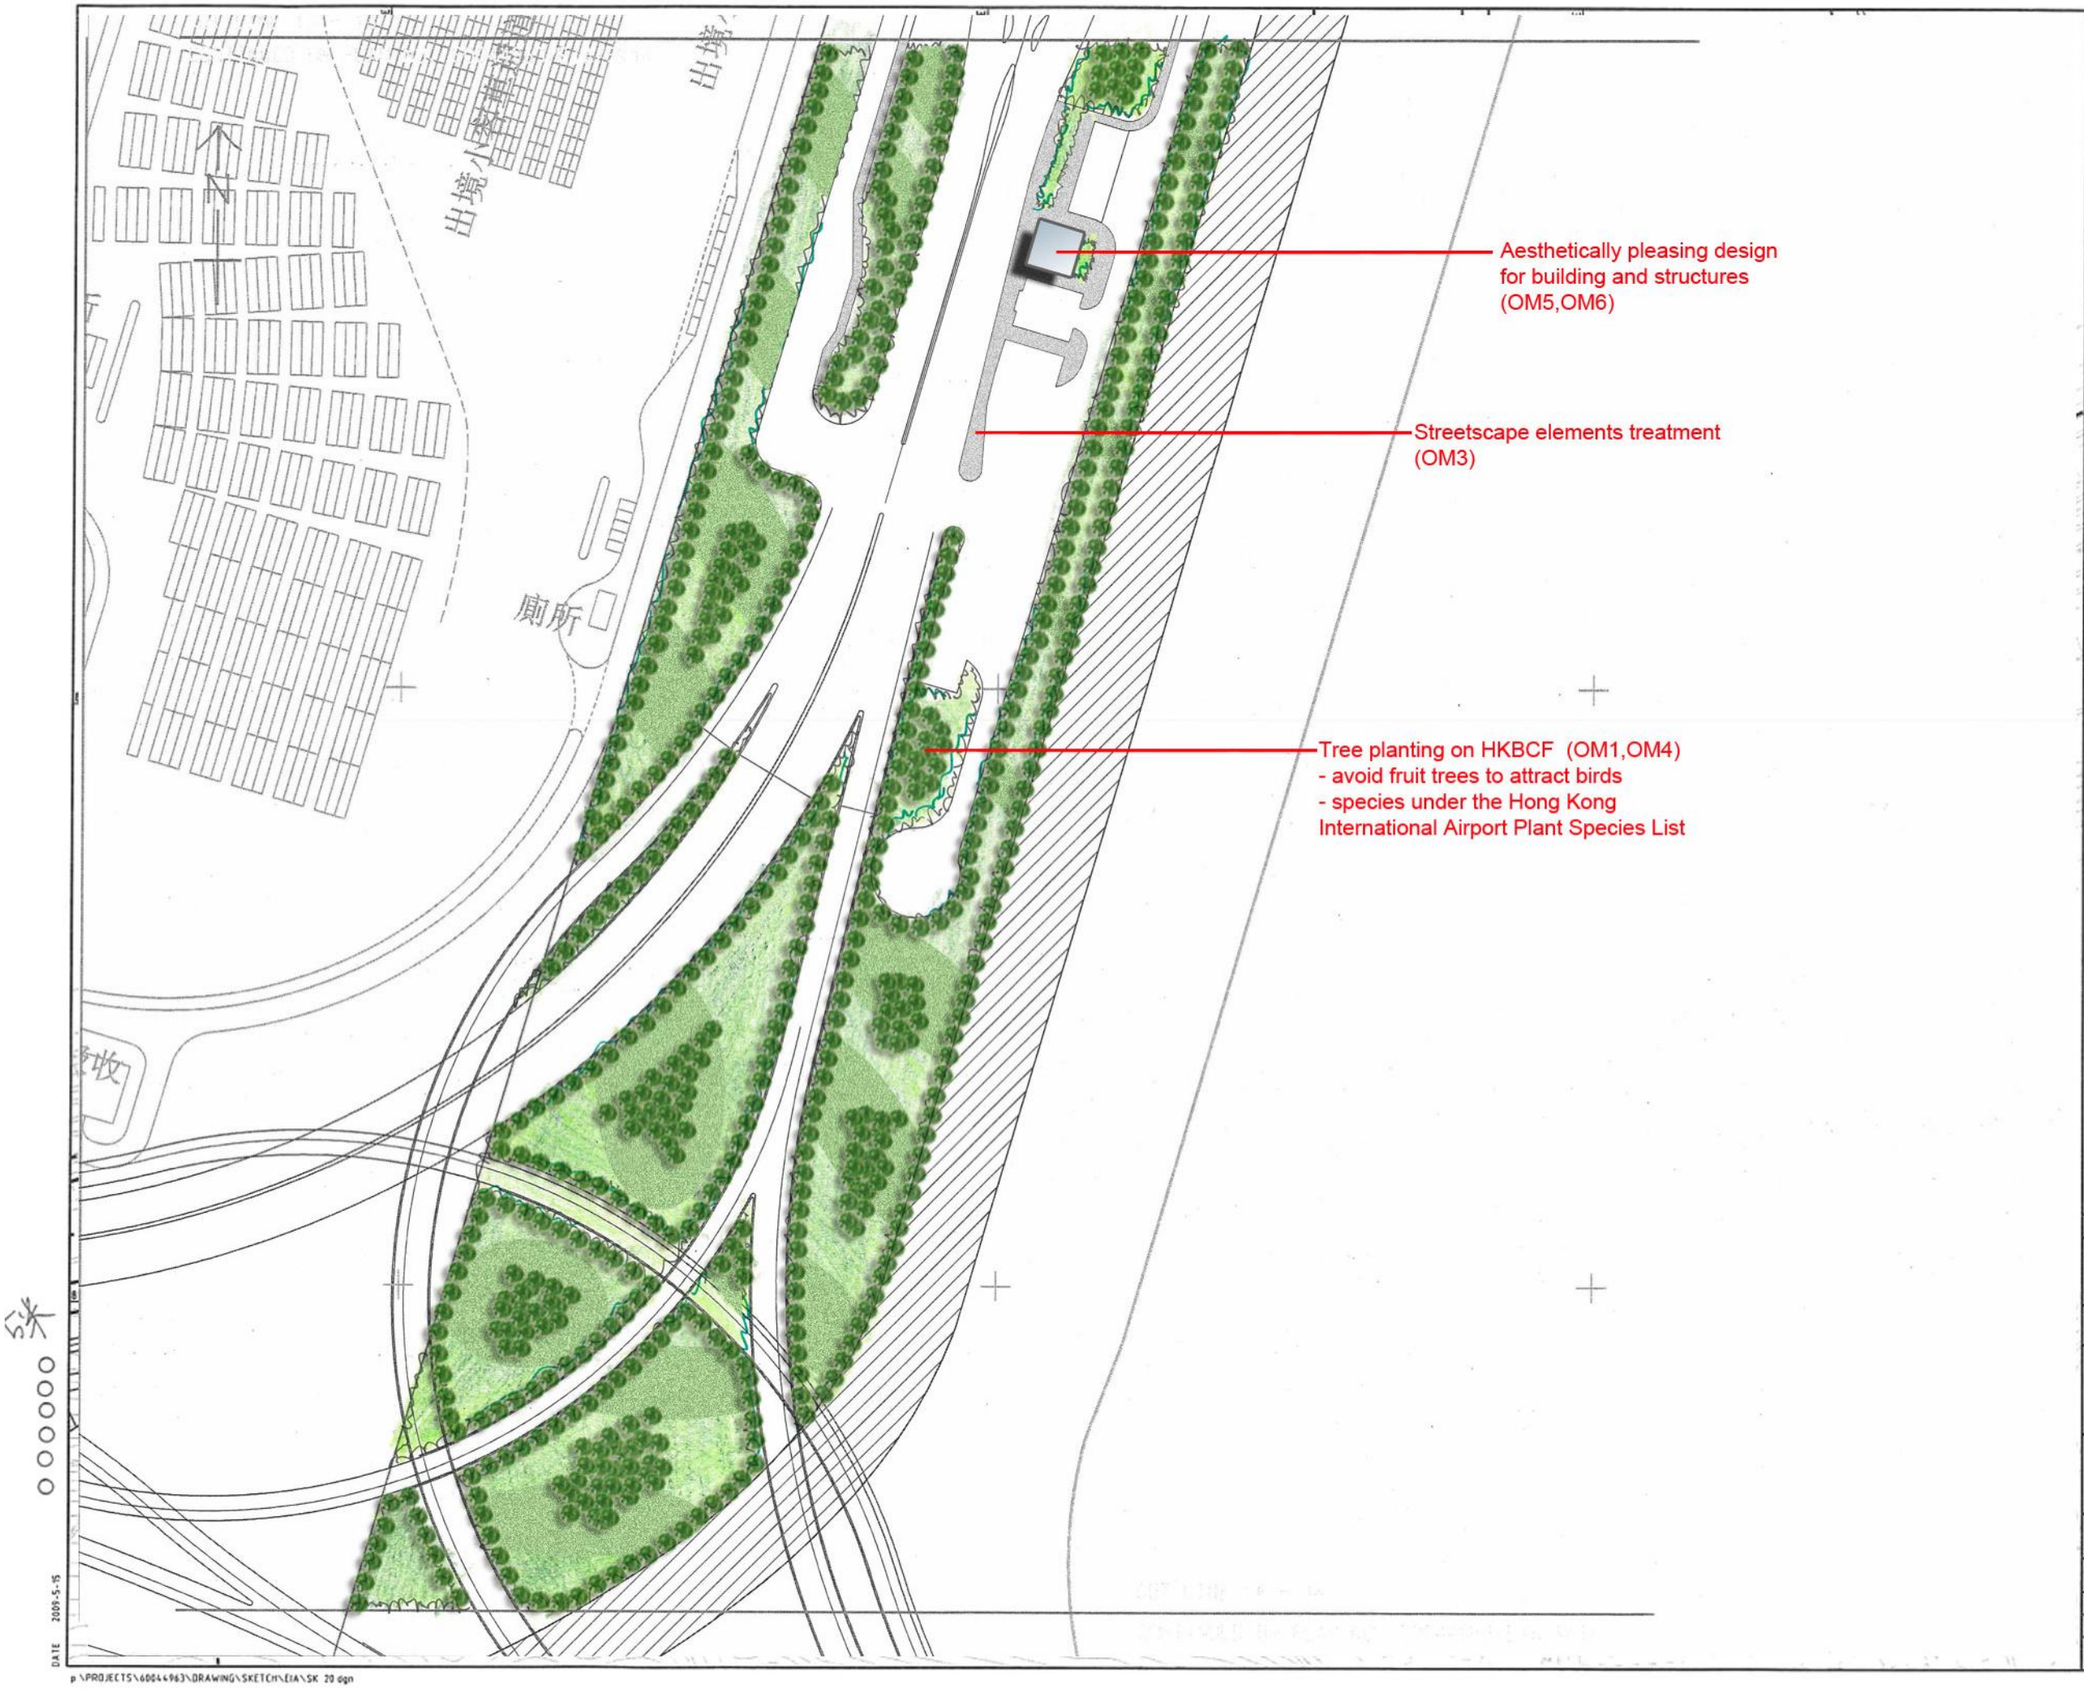

NOTE:

1. FOR NOTES AND LEGEND SEE DRAWING NO. 60044963/EIA/SK2.

REV. 版次	DESCRIPTION 內容摘要	DRN. 繪圖	CHECKED 審核	DATE 日期

路政署
HIGHWAYS DEPARTMENT
港珠澳大橋香港工程管理處
Hong Kong - Zhuhai - Macao Bridge
Hong Kong Project Management Office

TUEN MUN - CHEK LAP KOK LINK - INVESTIGATION

LANDSCAPE PLAN

SHEET 8 OF 13

MAUNSELL | AECOM
Maunsell Consultants Asia Ltd.
茂盛(亞洲)工程顧問有限公司

DRG.NO. 圖紙編號 FIGURE 10.9.8

DESIGNED BY 設計 --	AGREEMENT NO. 合約編號 CE52/2007 (HY)	PL. DIV. APPROVED 負責人
DRAWN BY 繪圖 GXH	STATUS 狀況 PRELIMINARY	
SCALE 比例 A1 1:1000		
DIMENSIONS ARE IN 尺寸單位 METRES	© COPYRIGHT RESERVED 版權所有	