






合 約 編 號 Agreement No. CE 53/2008 (CE) 落馬洲河套地區發展規劃及工程研究 - 勘查研究 Planning and Engineering Study on Development of Lok Ma Chau Loop - Investigation

西面接駁道路方案一

Western Approach Road Option 1 - New Road Parallel to New Boundary Patrol Road

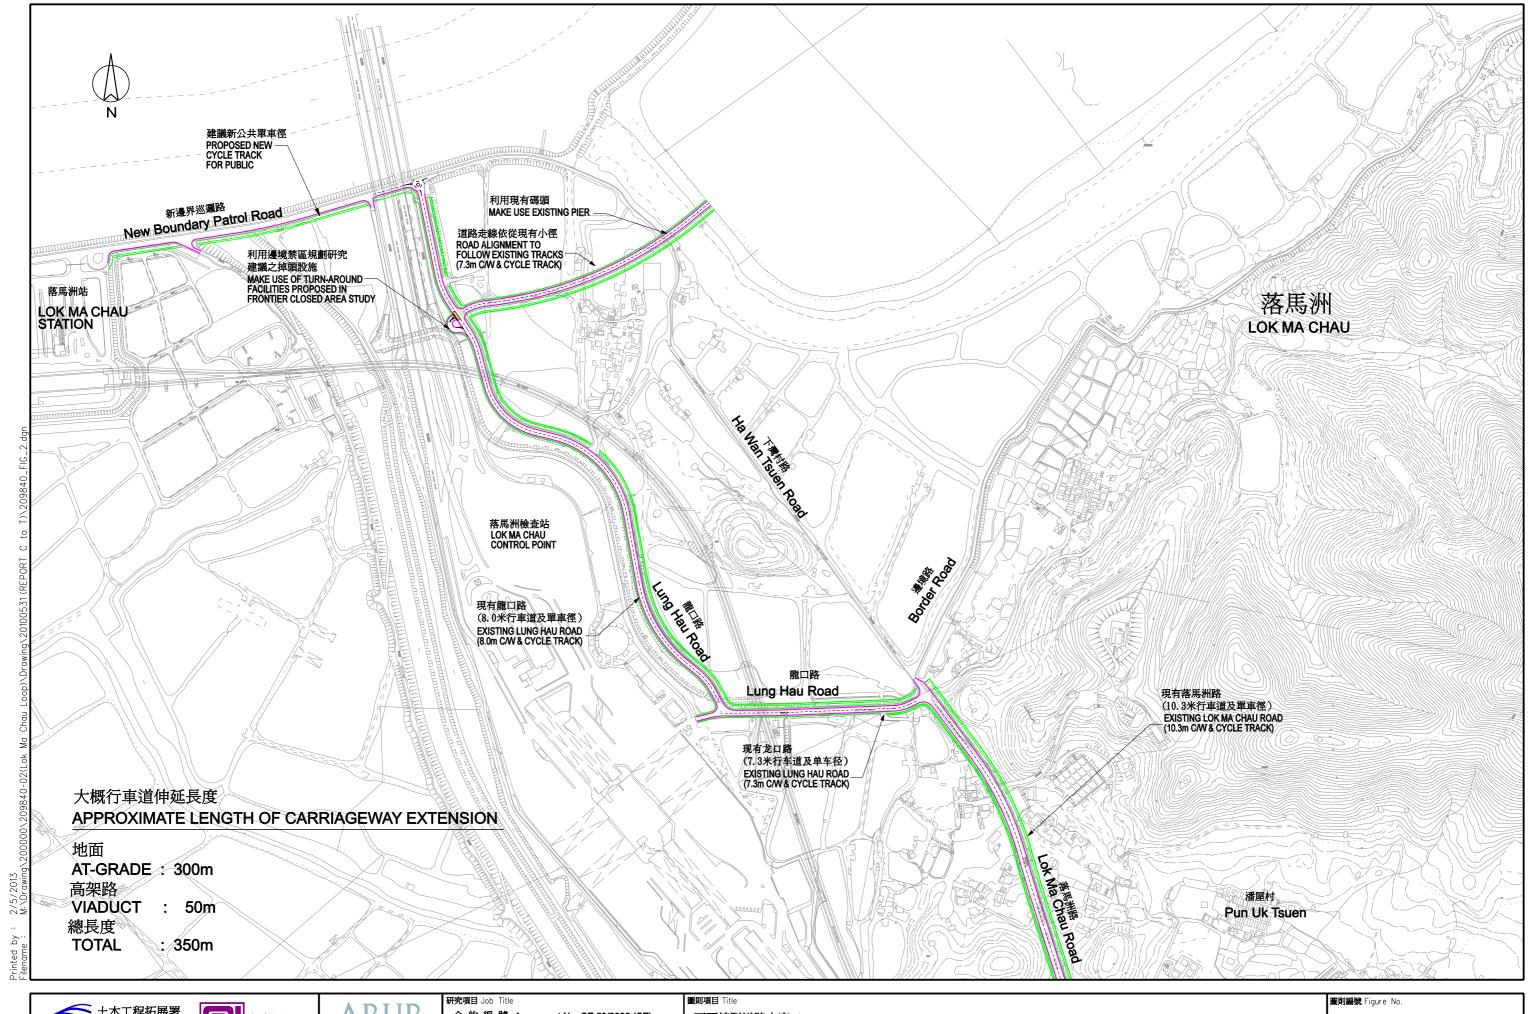






合 約 編 號 Agreement No. CE 53/2008 (CE) 落馬洲河套地區發展規劃及工程研究 - 勘查研究 Planning and Engineering Study on Development of Lok Ma Chau Loop - Investigation

西面接駁道路方案二

Western Approach Road Option 2 - Utilize Turn-Around Facilities at Lung Hau Road

2

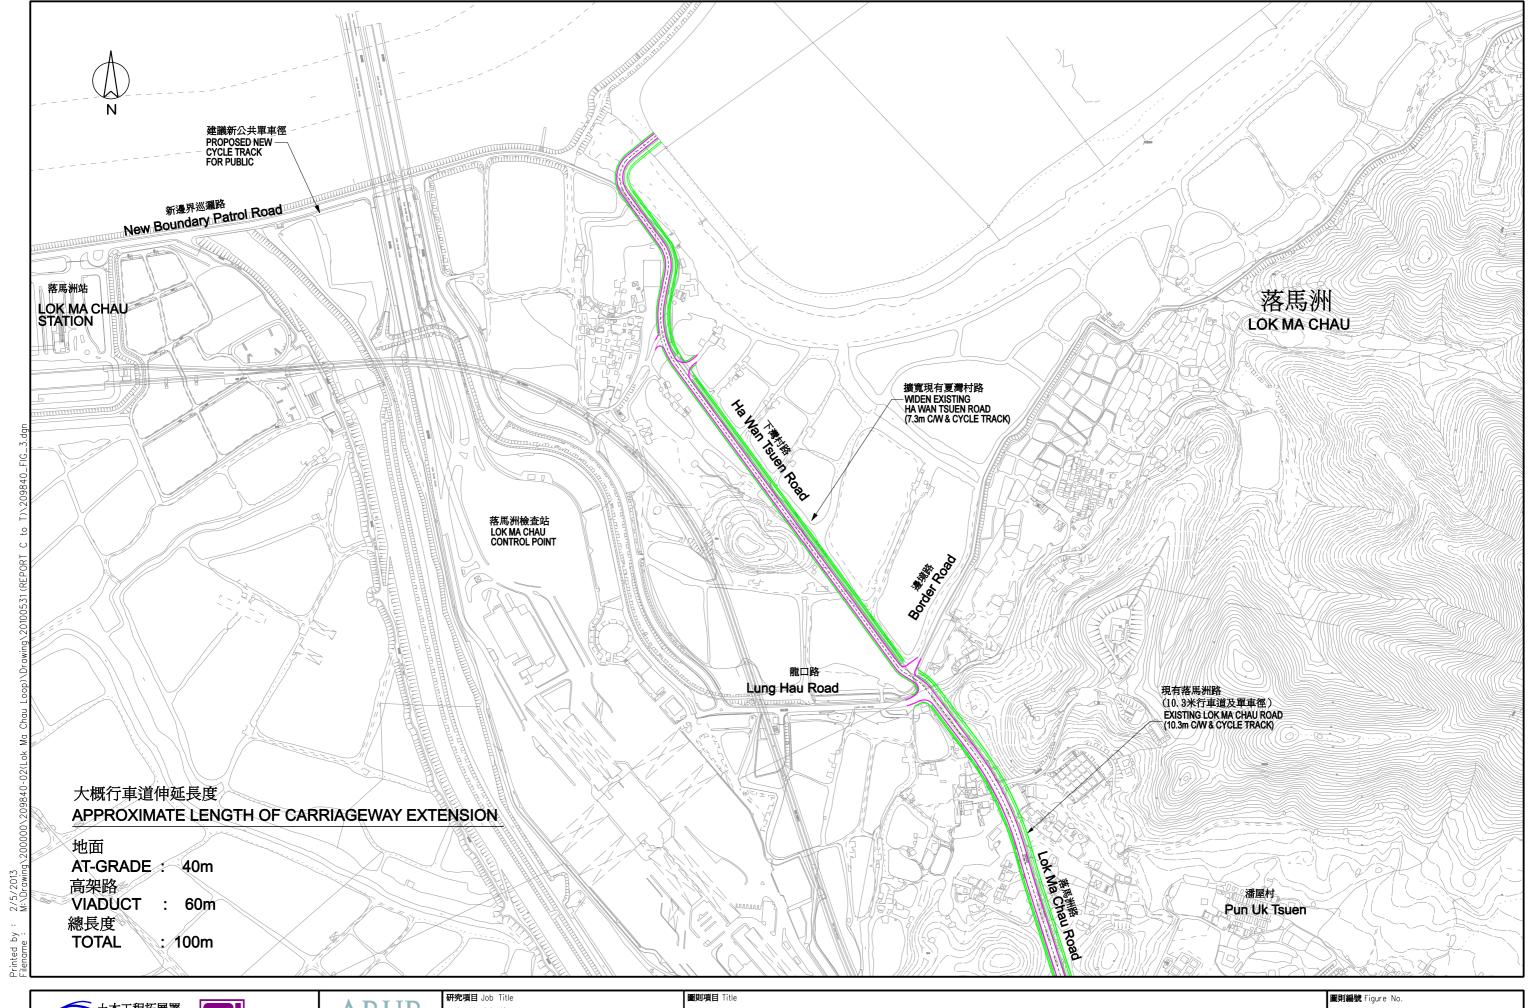






合 約 編 號 Agreement No. CE 53/2008 (CE) 落馬洲河套地區發展規劃及工程研究 - 勘查研究 Planning and Engineering Study on Development of Lok Ma Chau Loop - Investigation

西面接駁道路方案三

Western Approach Road Option 3 - Utilize Existing Ha Wan Tsuen Road

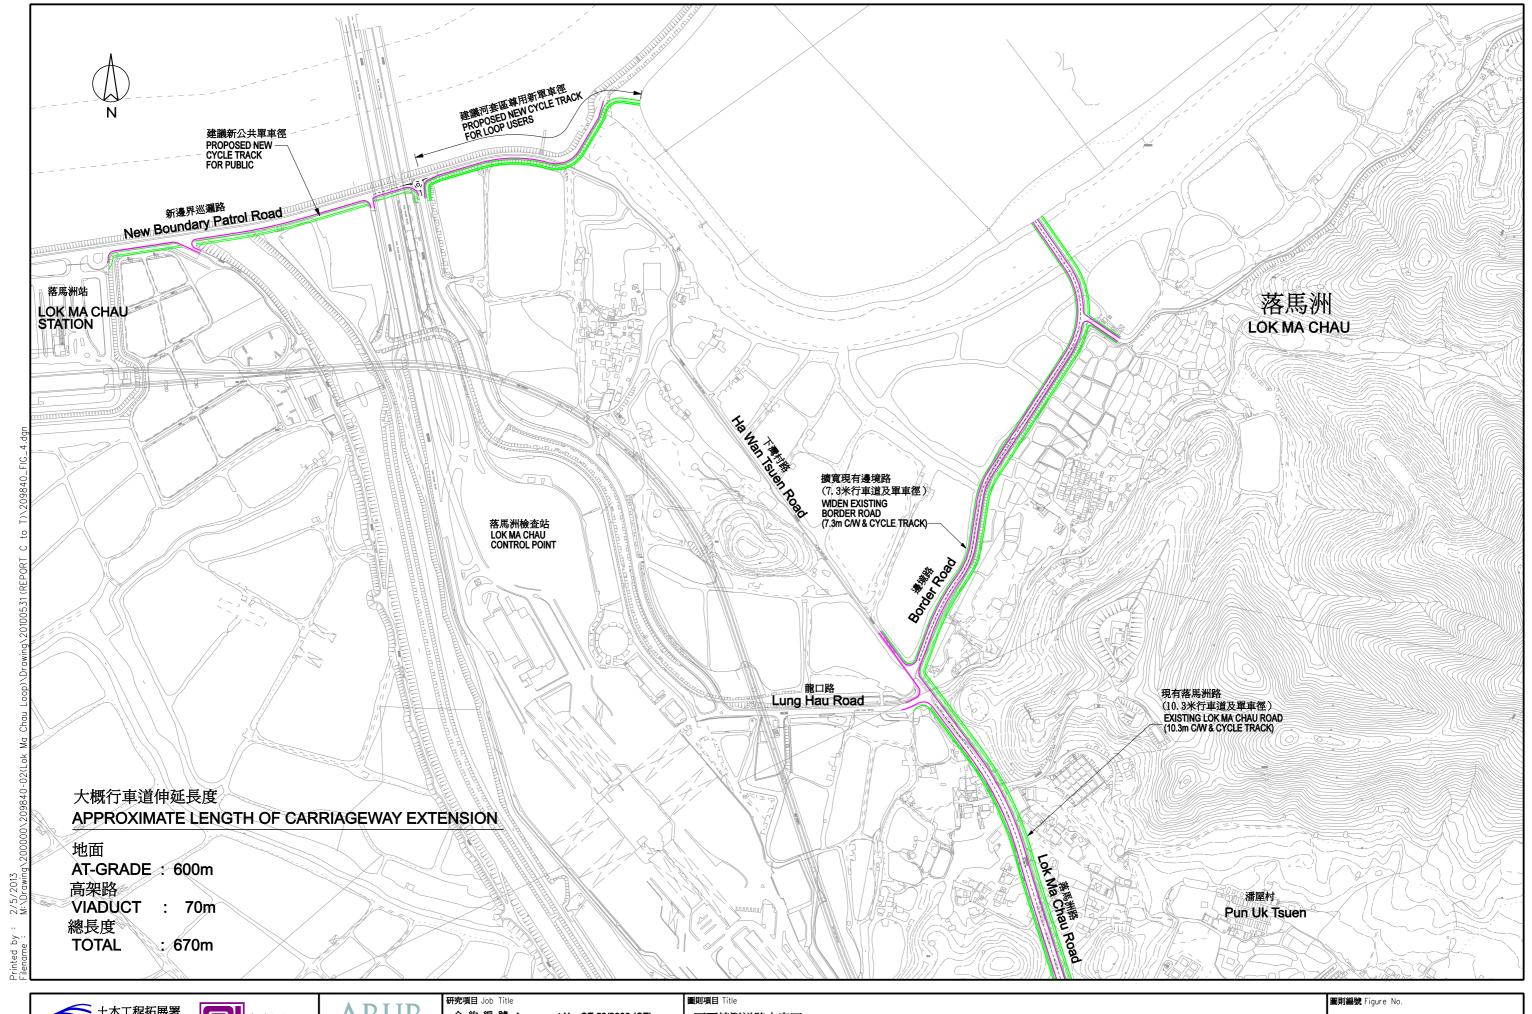






合 約 編 號 Agreement No. CE 53/2008 (CE) 落馬洲河套地區發展規劃及工程研究 - 勘查研究 Planning and Engineering Study on Development of Lok Ma Chau Loop - Investigation

西面接駁道路方案四

Western Approach Road Option 4 - New Linkage from Border Road

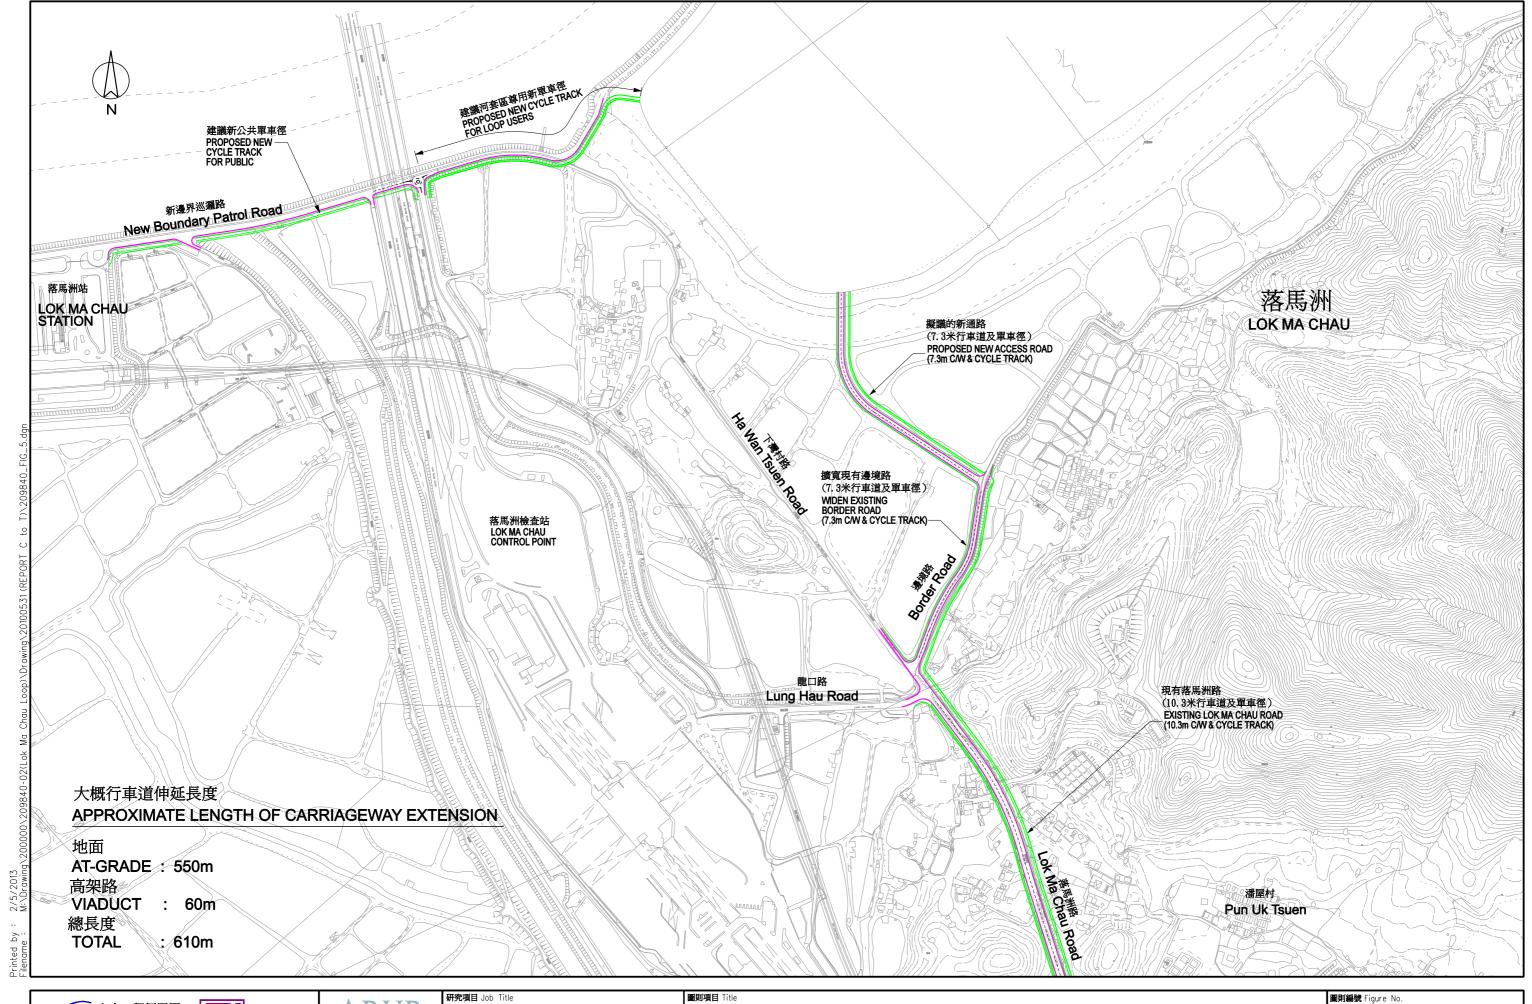





合 約 編 號 Agreement No. CE 53/2008 (CE) 落馬洲河套地區發展規劃及工程研究 - 勘查研究 Planning and Engineering Study on Development of Lok Ma Chau Loop - Investigation

西面接駁道路方案五

Western Approach Road Option 5 - Utilize Shorter Section of Border Road

1:5000 ON A3 Rev.

修訂編號