


Printed by : 7/23/2017  
 File name : \\HKGN\GIS22\accoustic\env\project\228228\13 Drawing Deliverables\Report\ES\_chi\Figure 2.3 - Locations of Schedule 2 Designated Projects.dgn

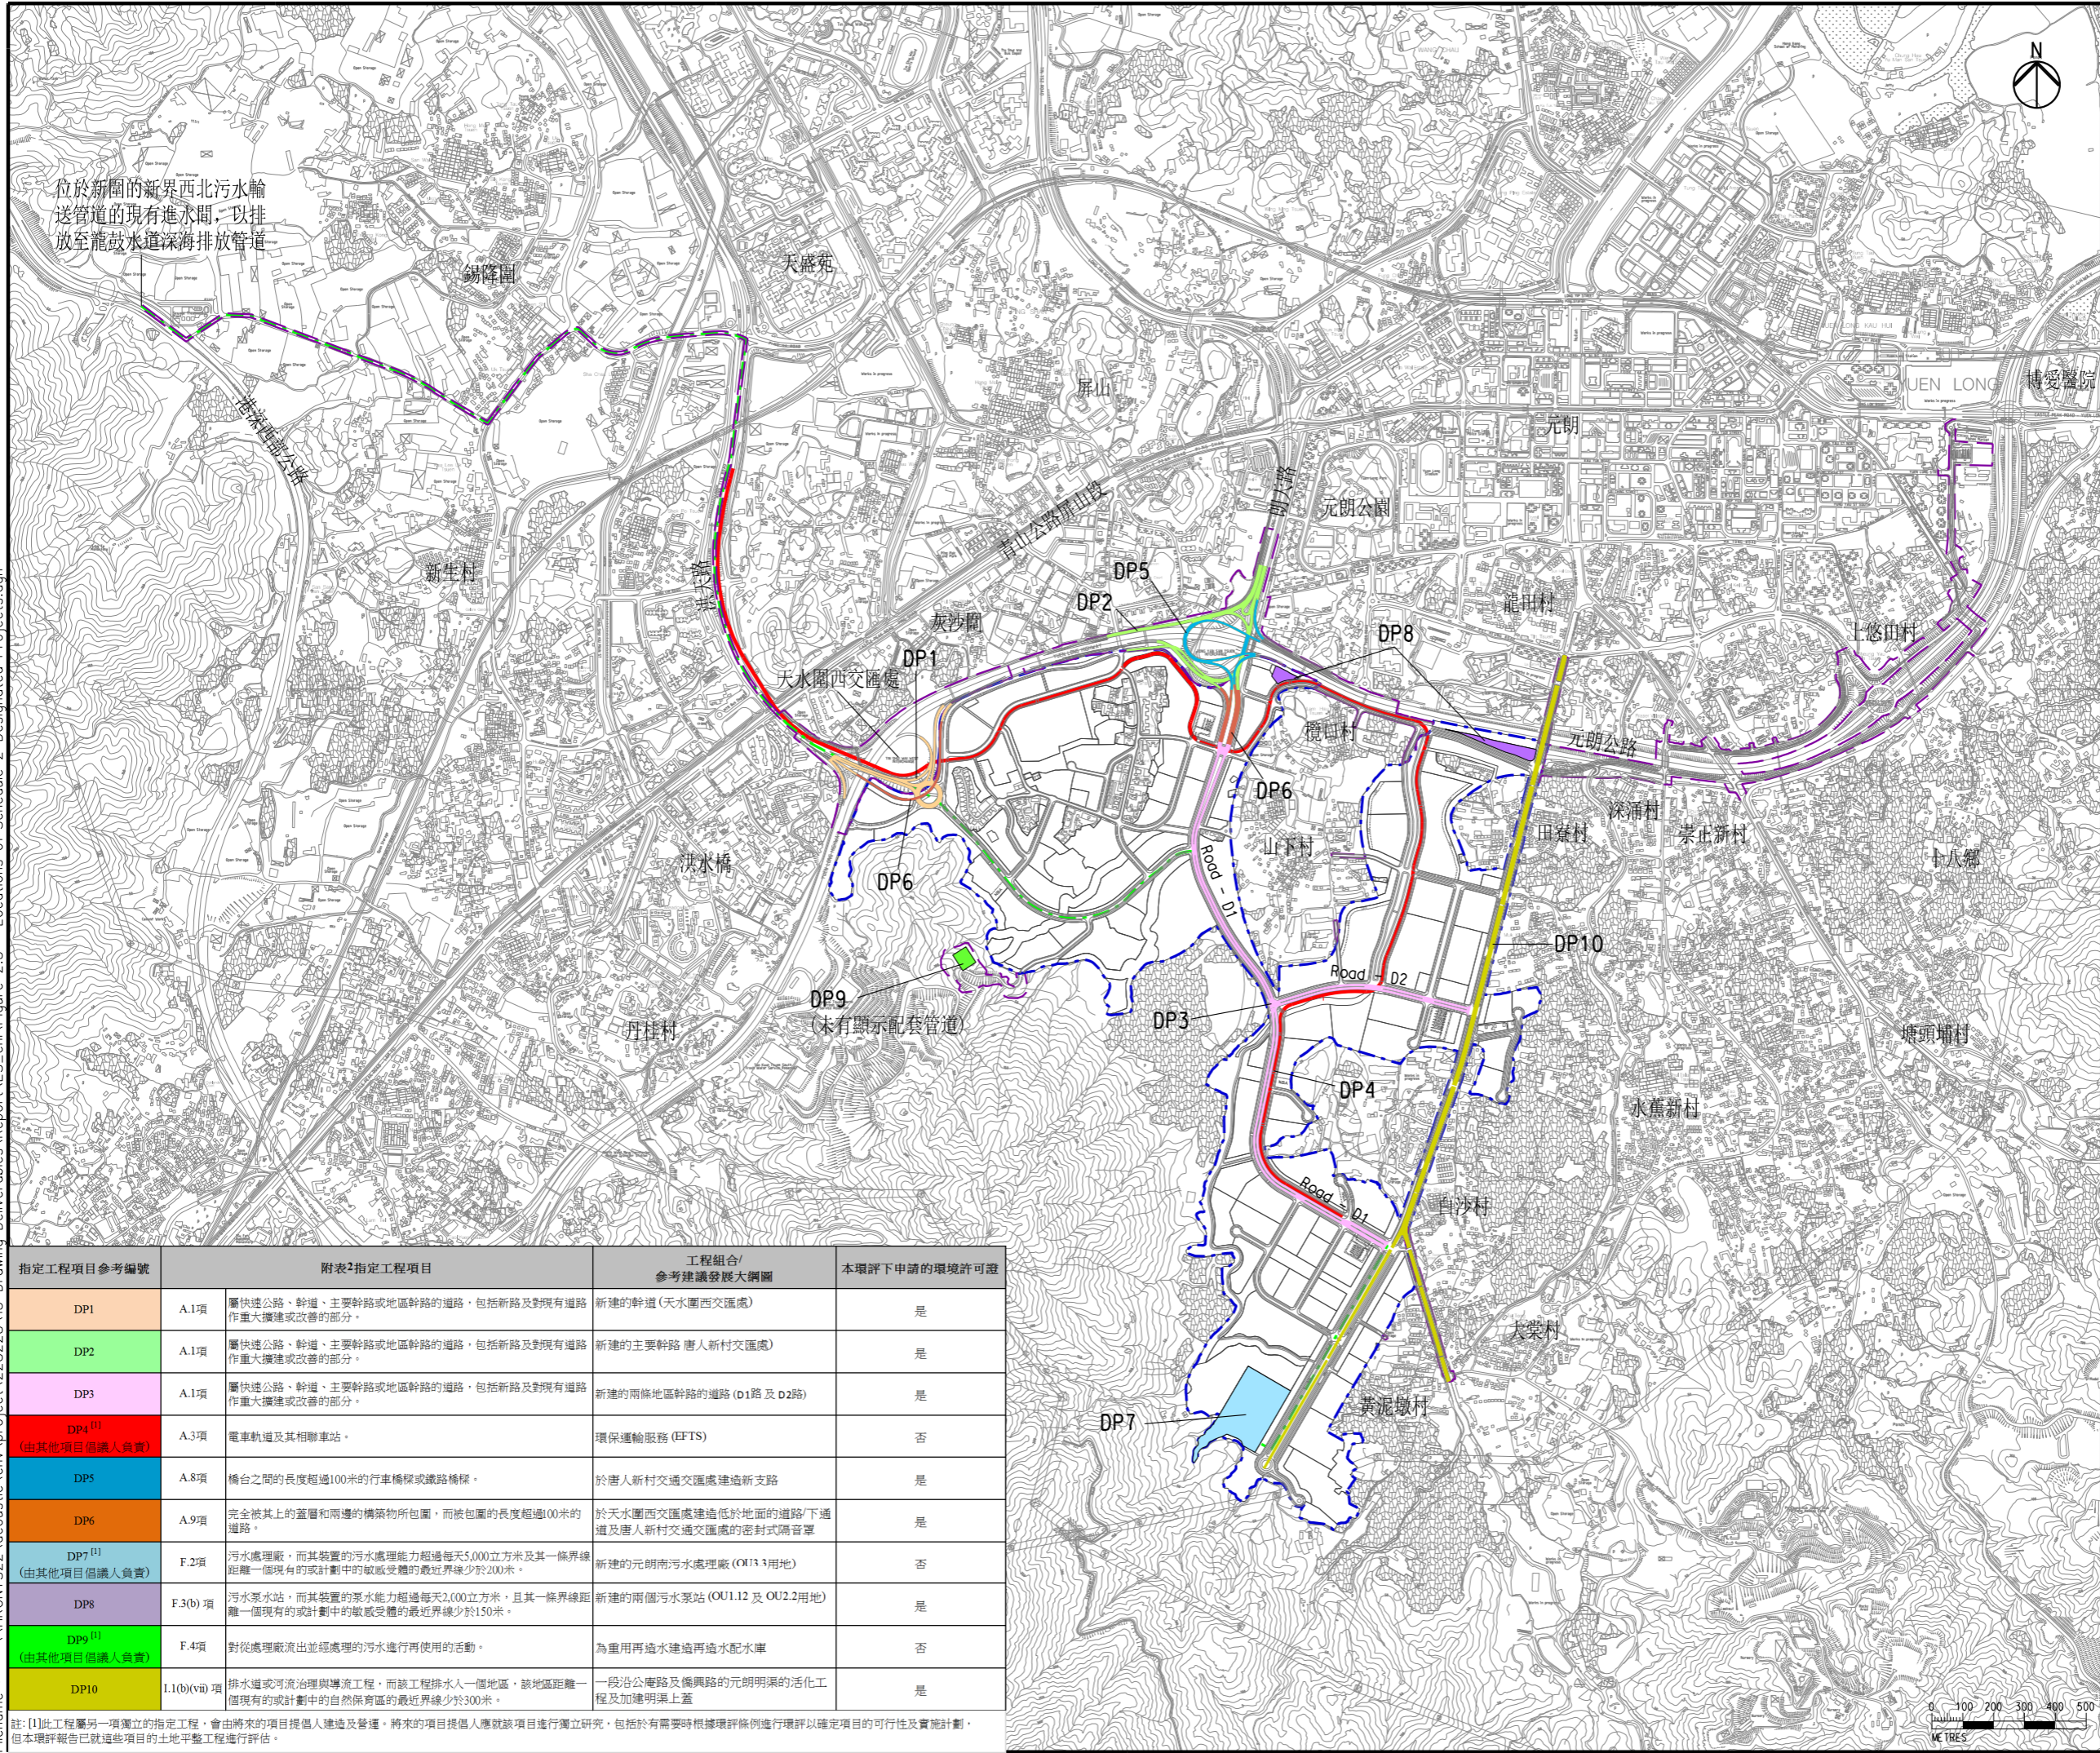

位於新圍的新界西北污水輸送管道的現有進水閘，以排放至龍鼓水道深海排放管道

圖例

- 具發展潛力區
- 具發展潛力區外的施工範圍
- 新的污水管由元朗南污水處理廠接駁至位於新圍的新界西北污水輸送管道的現有進水閘，以排放至龍鼓水道深海排放管道

指定工程項目參考編號	附表2指定工程項目	工程組合/參考建議發展大綱圖	本環評下申請的環境許可證
DP1	A.1項 屬快速公路、幹道、主要幹路或地區幹路的道路，包括新路及對現有道路作重大擴建或改善的部分。	新建的幹道(天水圍西交匯處)	是
DP2	A.1項 屬快速公路、幹道、主要幹路或地區幹路的道路，包括新路及對現有道路作重大擴建或改善的部分。	新建的主要幹路(唐人新村交匯處)	是
DP3	A.1項 屬快速公路、幹道、主要幹路或地區幹路的道路，包括新路及對現有道路作重大擴建或改善的部分。	新建的兩條地區幹路的道路(D1路及D2路)	是
DP4 <sup>[1]</sup> (由其他項目倡議人負責)	A.3項 電車軌道及其相聯車站。	環保運輸服務(EFTS)	否
DP5	A.8項 橋台之間的長度超過100米的行車橋樑或鐵路橋樑。	於唐人新村交通交匯處建造新支路	是
DP6	A.9項 完全被其上的蓋層和兩邊的構築物所包圍，而被包圍的長度超過100米的道路。	於天水圍西交匯處建造低於地面的道路/下通道及唐人新村交通交匯處的密封式隔音罩	是
DP7 <sup>[1]</sup> (由其他項目倡議人負責)	F.2項 污水處理廠，而其裝置的污水處理能力超過每天5,000立方米，且其一條界線距離一個現有的或計劃中的敏感受體的最近界線少於200米。	新建的元朗南污水處理廠(OU13用地)	否
DP8	F.3(b)項 污水泵水站，而其裝置的泵水能力超過每天2,000立方米，且其一條界線距離一個現有的或計劃中的敏感受體的最近界線少於150米。	新建的兩個污水泵水站(OU1.12及OU2.2用地)	是
DP9 <sup>[1]</sup> (由其他項目倡議人負責)	F.4項 對從處理廠流出並經處理的污水進行再使用的活動。	為重用再造水建造再造水配水庫	否
DP10	I.1(b)(vii)項 排水道或河流治理與導流工程，而該工程排水一個地區，該地區距離一個現有的或計劃中的自然保育區的最近界線少於300米。	一段沿公電路及僑興路的元朗明渠的活化工程及加建明渠上蓋	是

註：[1]此工程屬另一項獨立的指定工程，會由將來的項目倡議人建造及營運。將來的項目倡議人應就該項目進行獨立研究，包括於有需要時根據環評條例進行環評以確定項目的可行性及實施計劃，但本環評報告已就這些項目的土地平整工程進行評估。

Rev	Description	By	Date
B	SECOND ISSUE	GL	07/17
A	FIRST ISSUE	GL	05/17

Consultant  
**ARUP**

Contract No. and Title  
 合約編號 CE 35/2012(CE)  
 元朗南房屋用地規劃及工程研究勘查研究

Drawing title  
 附表2的指定工程位置

Drawing no.	圖 2.3	Rev.	B
Drawn	GL	Date	07/17
Scale	1:20000 @A3	Checked	FC
		Status	PRELIMINARY

COPYRIGHT RESERVED

土木工程拓展署  
Civil Engineering and Development Department

規劃署  
Planning Department