


DO NOT SCALE DRAWING. CHECK ALL DIMENSIONS ON SITE.
ALL RIGHTS RESERVED.
© 2016 ARUP & PARTNERS HONG KONG LIMITED.

位於新圍的新界西北污水輸送管道的現有進水間，以排放至龍鼓水道深海排放管道



- 圖例
- 具發展潛力區
 - 具發展潛力區外的施工範圍 (2020-2029)
 - 新的污水管由元朗南污水處理廠接駁至位於新圍的新界西北污水輸送管道的現有進水間，以排放至龍鼓水道深海排放管道
 - 第一階段 (2020-2029)
 - 第二階段 (2022-2033)
 - 第三階段 (2031-2038)
 - 第四階段 (2032-2038)

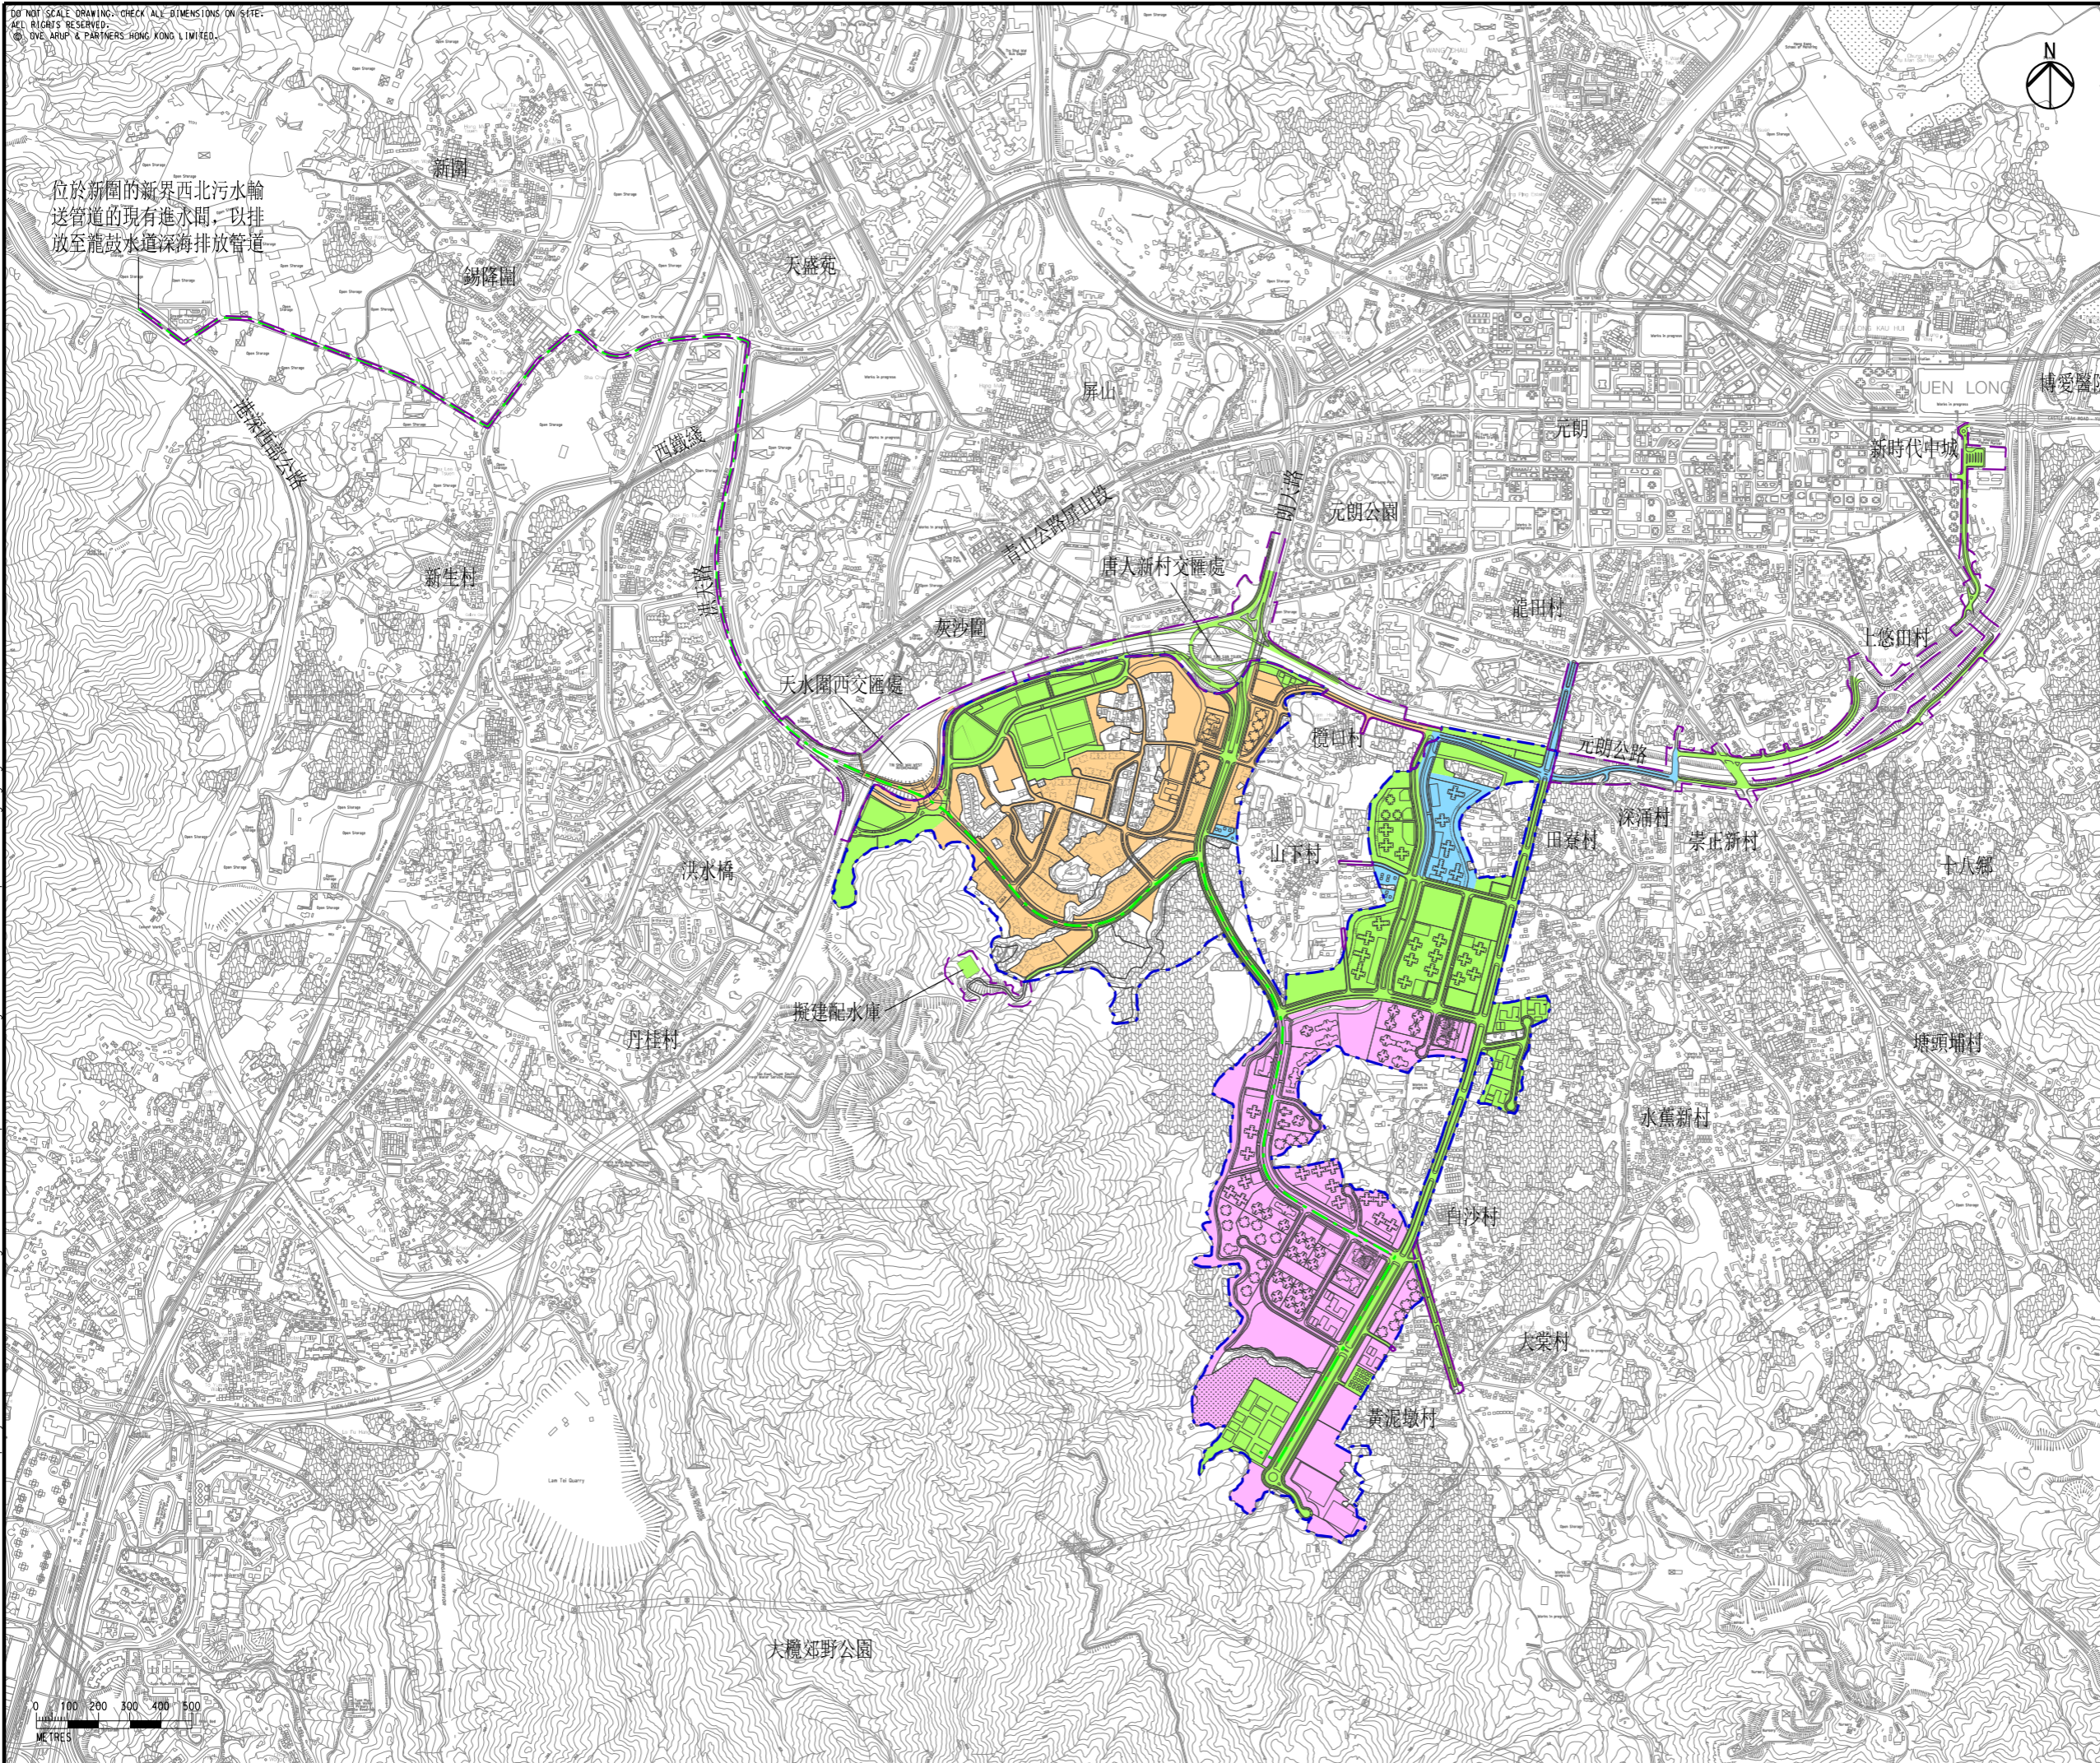

Rev	Description	By	Date
B	SECOND ISSUE	GL	07/17
A	FIRST ISSUE	GL	05/17

Consultant
ARUP

Contract No. and Title
合約編號 CE 35/2012(CE)
元朗南房屋用地規劃及工程研究動查研究

Drawing title
發展分段

Drawing no. 圖 2.5		Rev. B	
Drawn GL	Date 07/17	Checked FC	Approved FC
Scale 1:20000 @A3		Status PRELIMINARY	

COPYRIGHT RESERVED



土木工程拓展署
Civil Engineering and
Development Department



規劃署
Planning
Department

Printed by : 7/24/2017
Filename : \\HKGNIS22\acoustic\env\project\228228\13 Drawing Deliverables\Report\ES_chi\Figure 2.5 - Development Staging.dgn