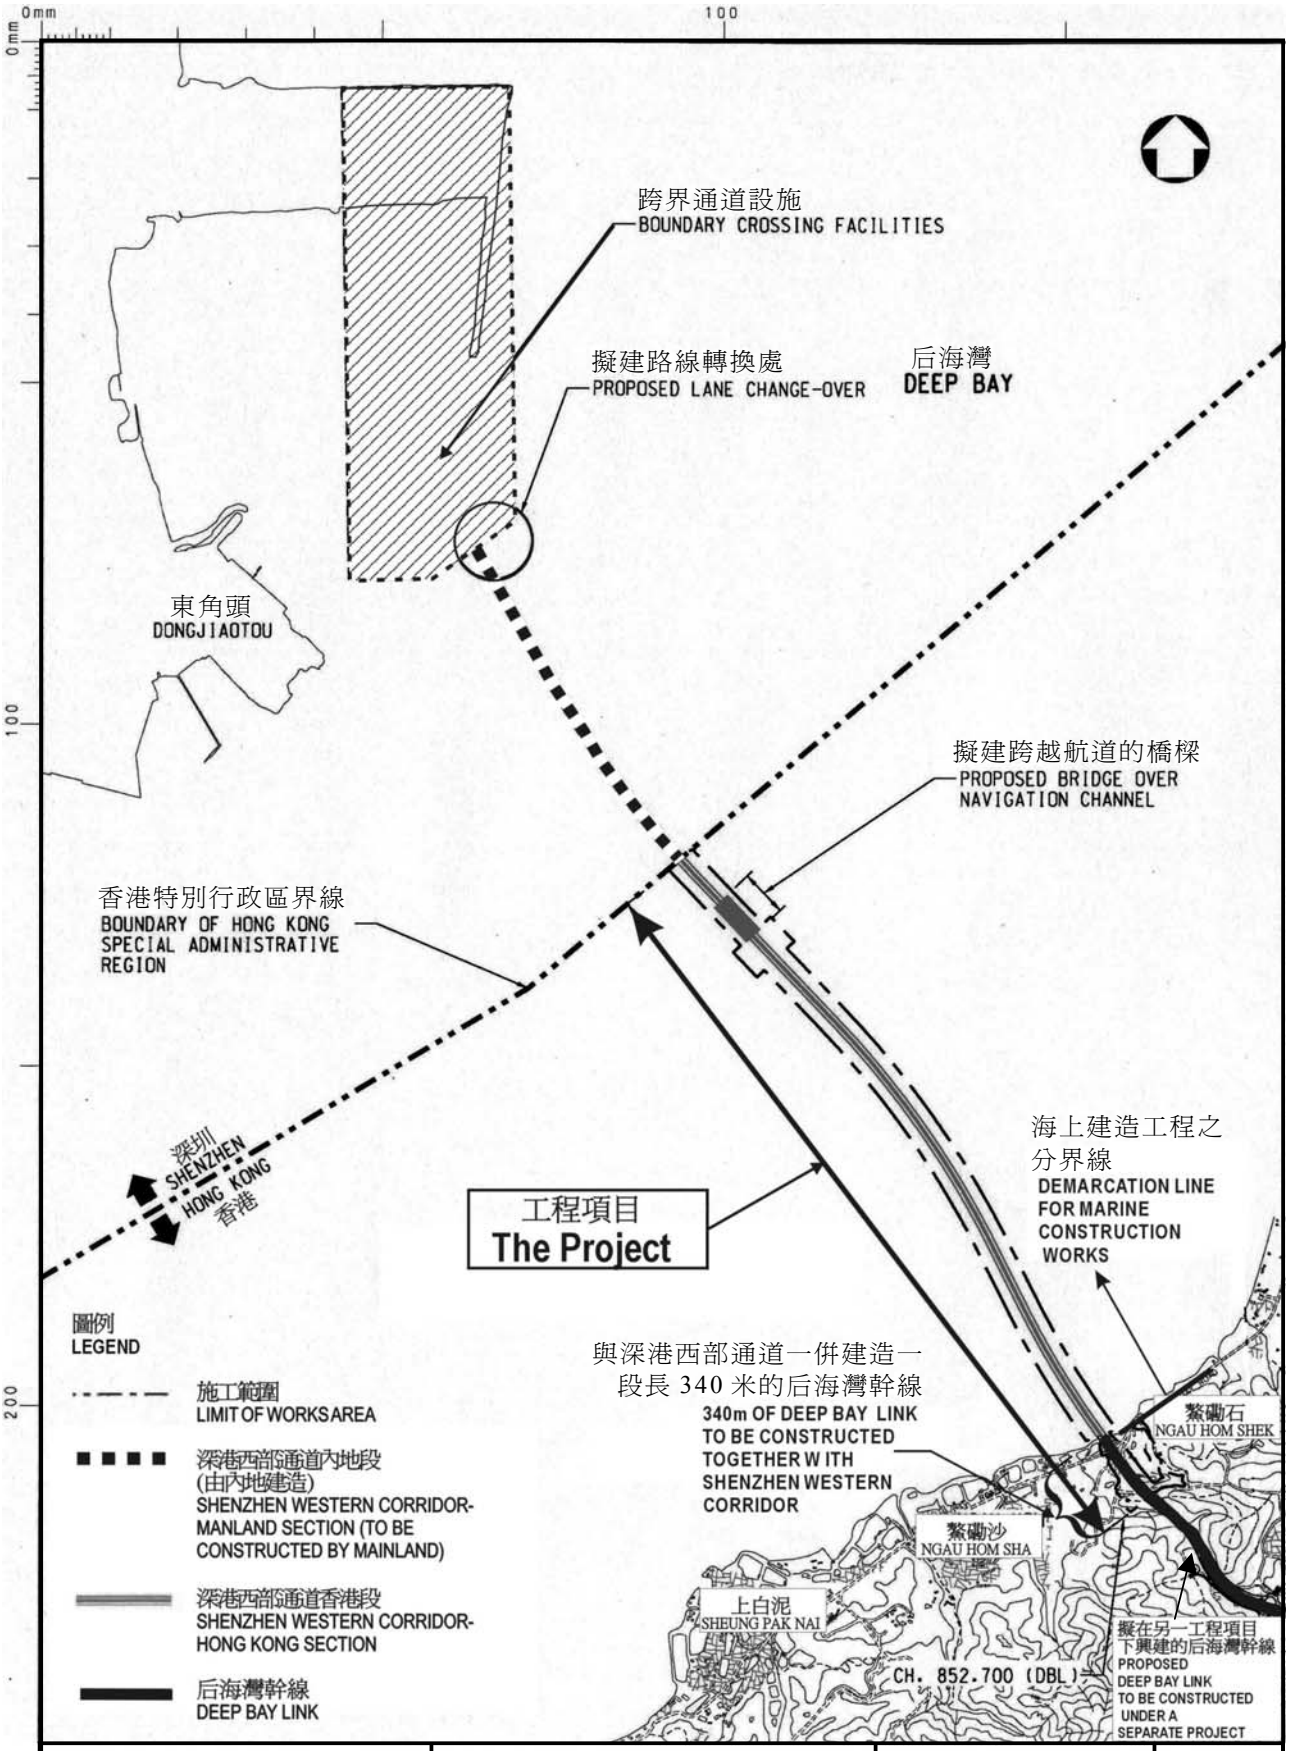

環境保護署 Environmental Protection Department	深港西部通道及后海灣幹線其中一段 Shenzhen Western Corridor and Part of Deep Bay Link 環境許可證編號 EP-162/2003 Environmental Permit Number EP-162/2003	工程項目的位置圖 Location Plan of the Project	圖 一 Figure 1