


北

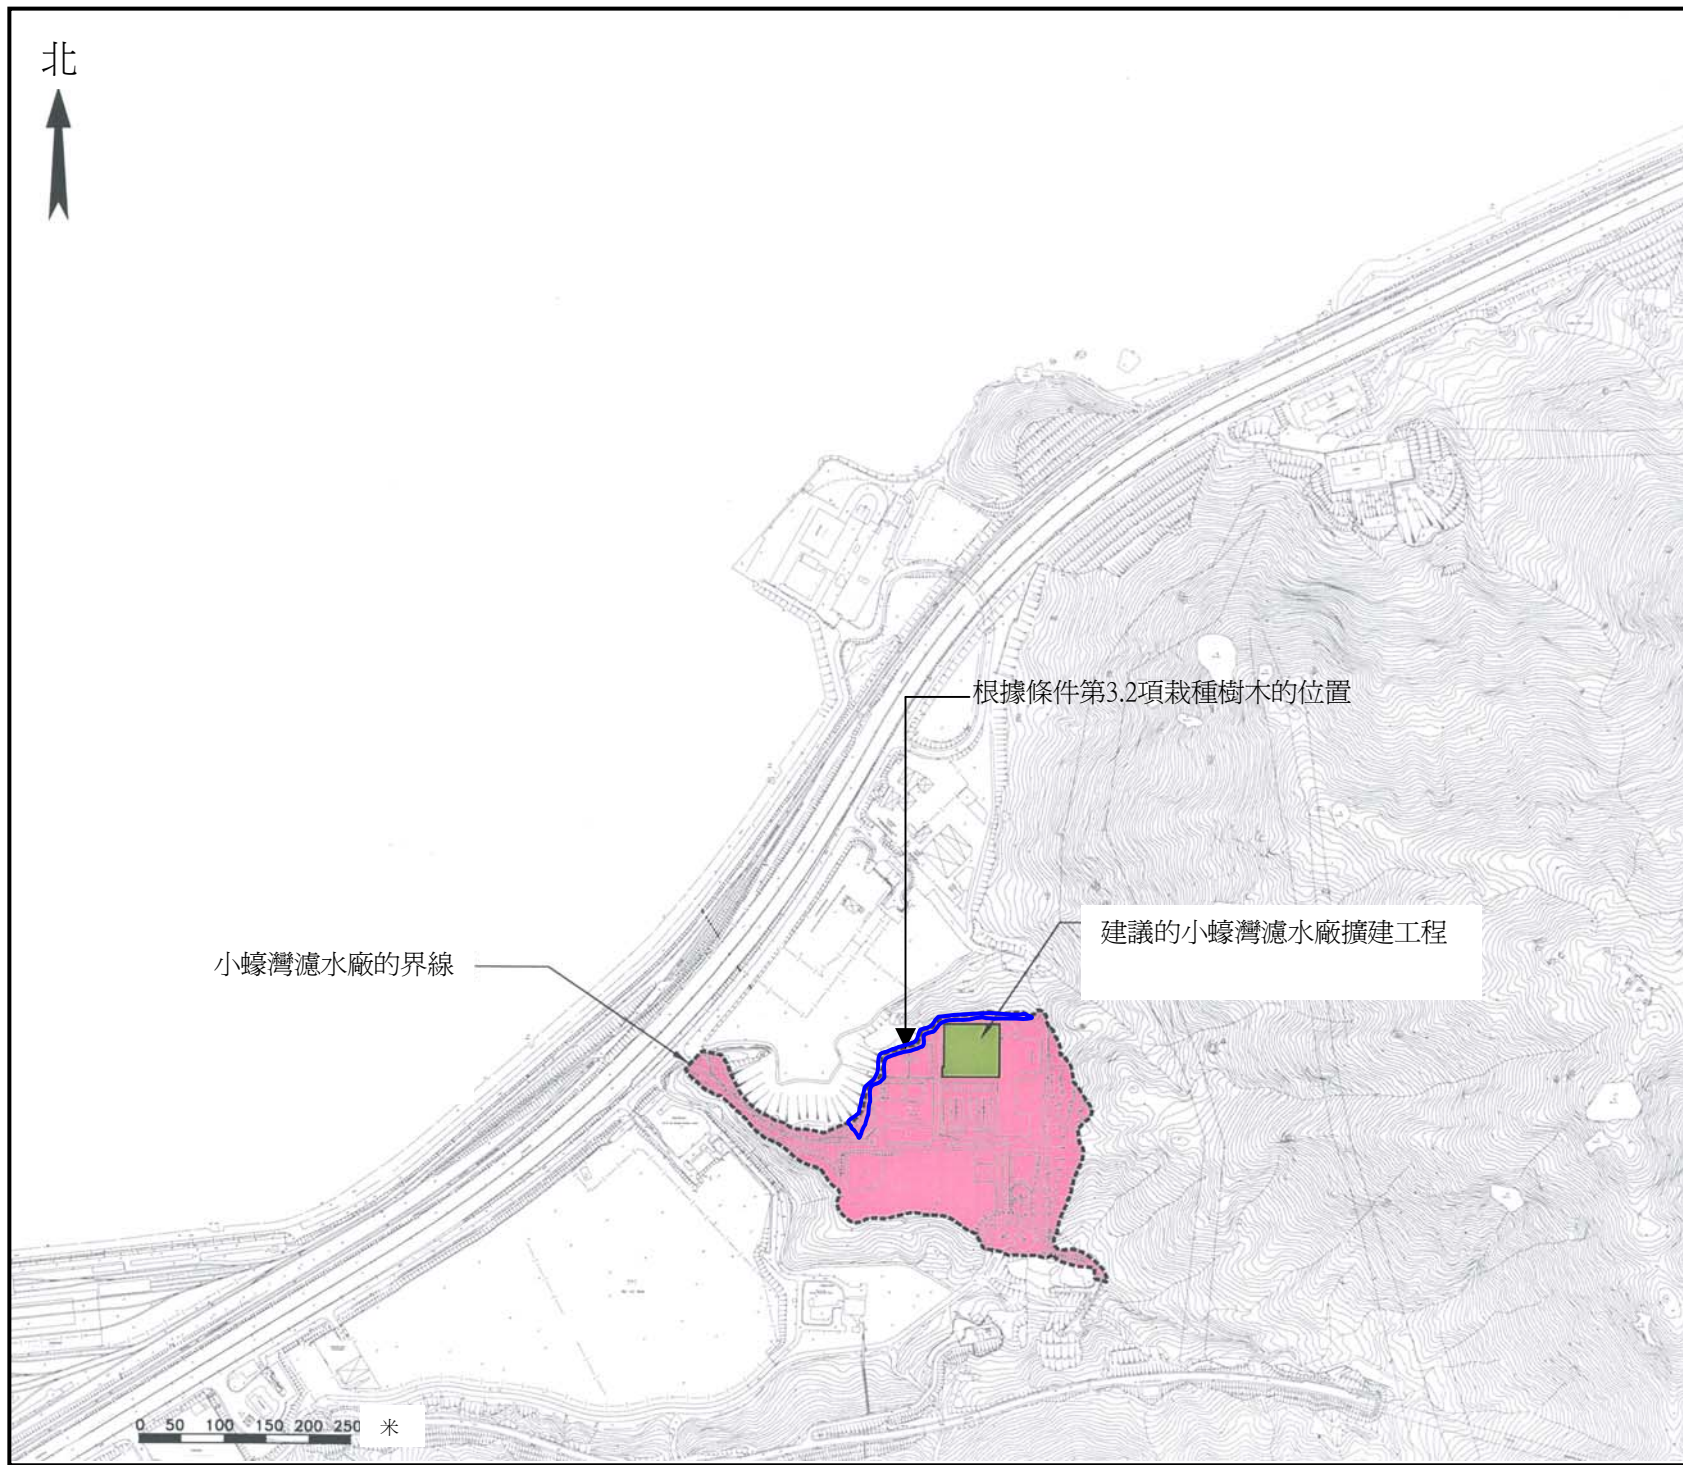

小蠓灣濾水廠的界線

根據條件第3.2項栽種樹木的位置

建議的小蠓灣濾水廠擴建工程

0 50 100 150 200 250 米

小蠓灣濾水廠 擴建工程

環境許可證編號
EP-207/2005

圖1

(摘編自核准環評報告圖2.1
(登記冊編號 AEIAR-082/2004))

工程項目的位置

