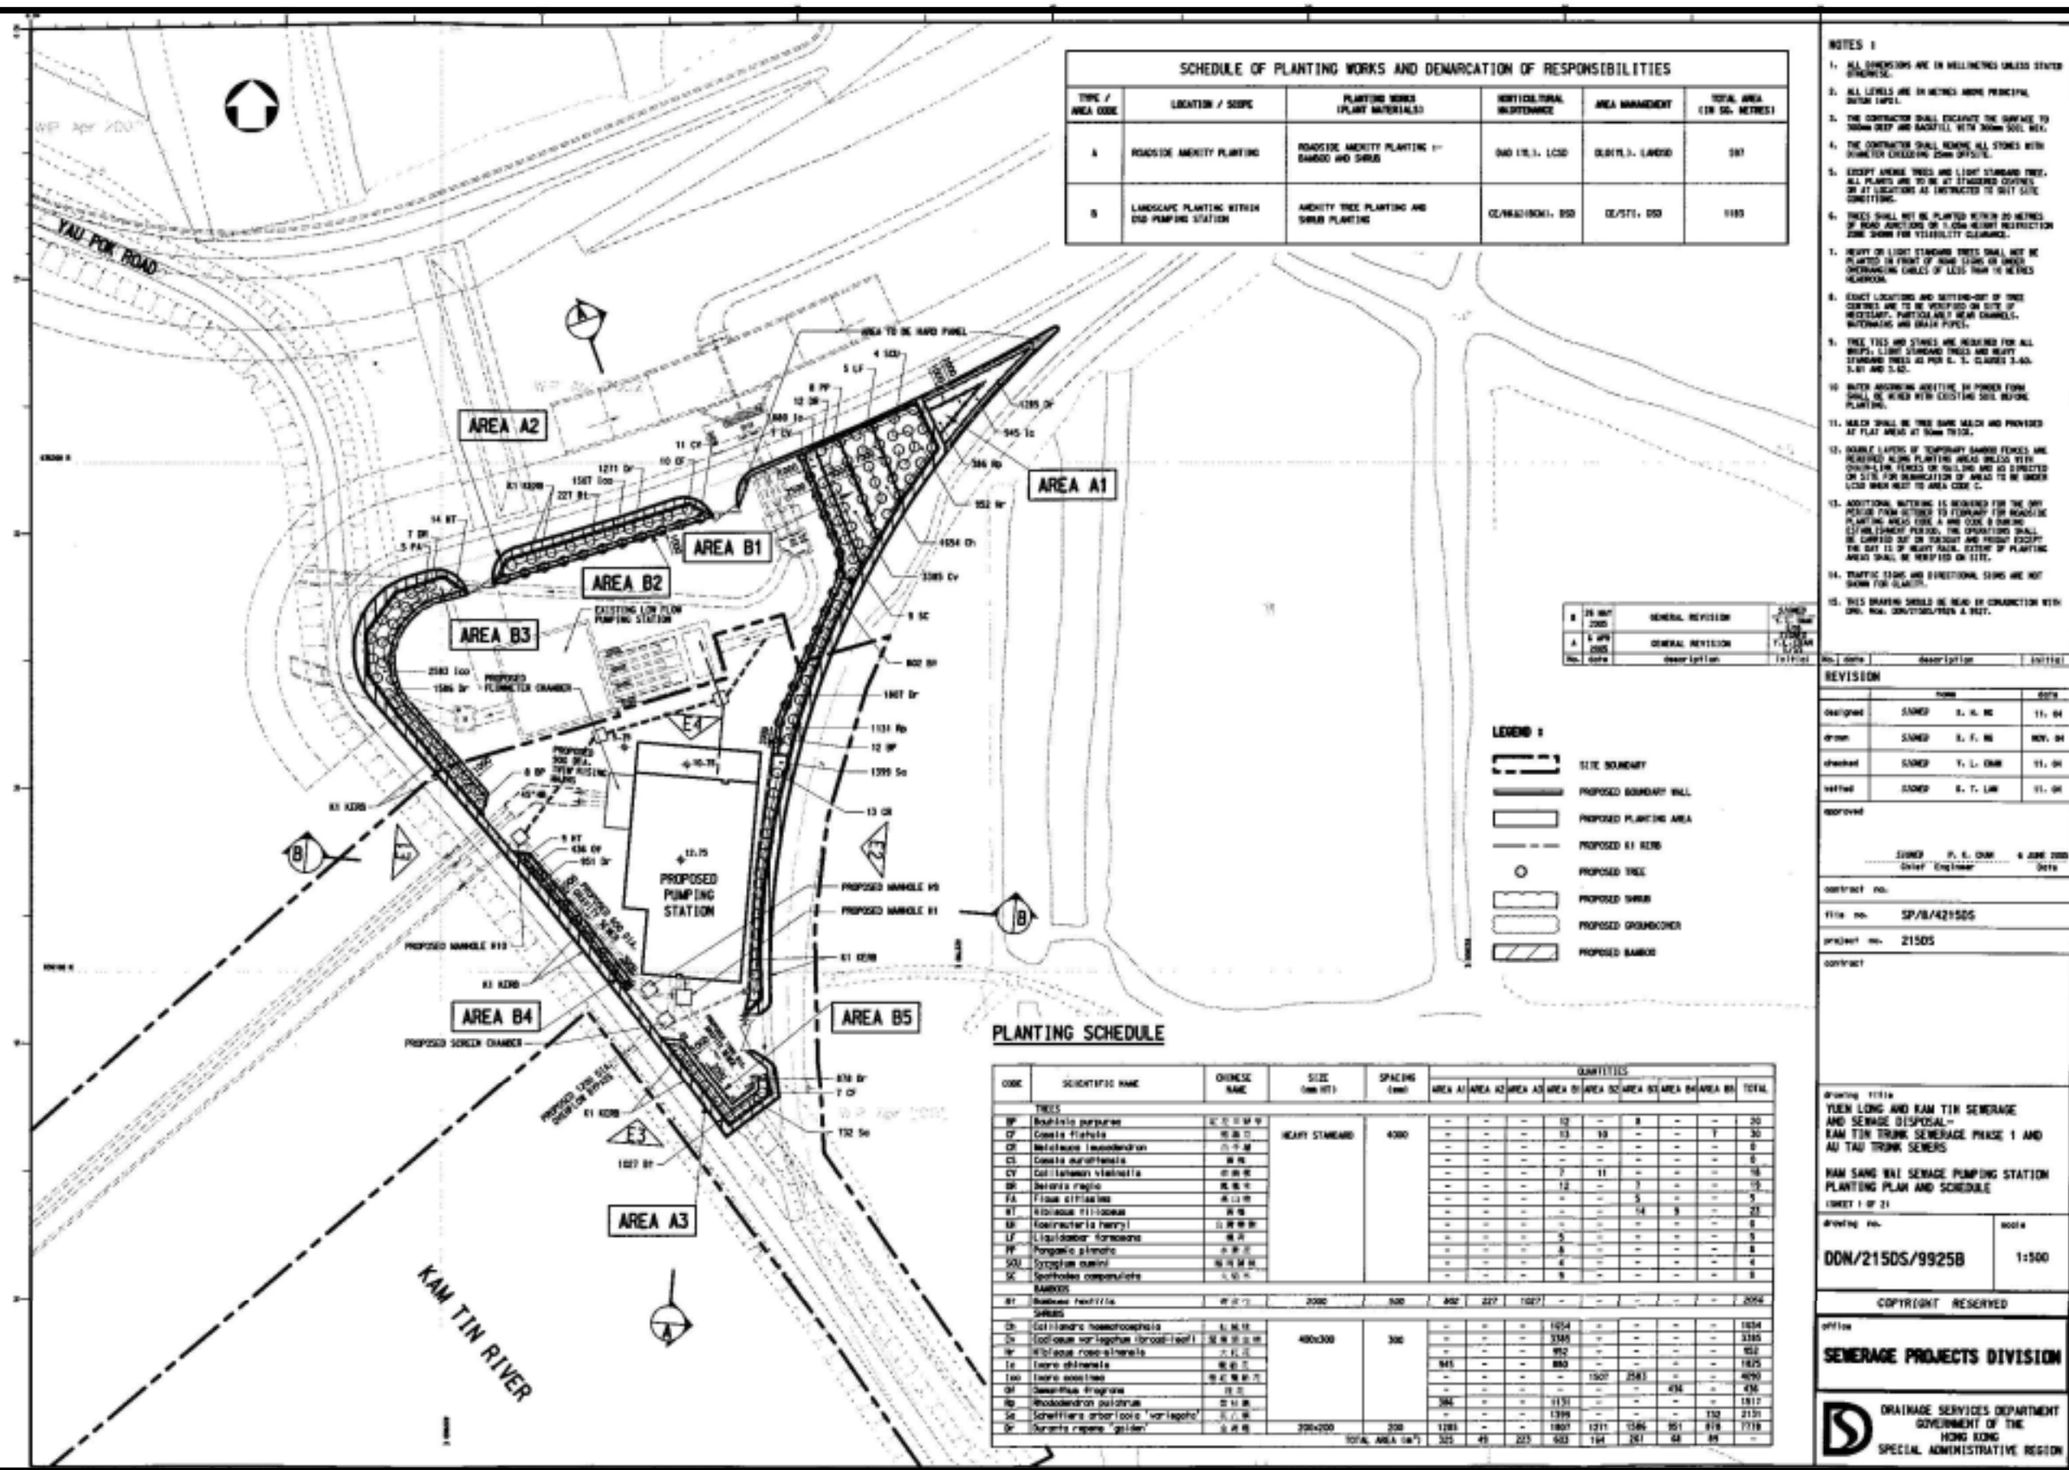

Project Title - Yuen Long and Kam Tin Sewerage and Sewage Disposal – Kam Tin Trunk Sewerage Phase 1 and Au Tau Trunk Sewers
工程名稱 - 元朗及錦田污水收集及排放計劃－錦田主幹渠第一期工程及凹頭幹渠工程

Environmental Permit No. : EP-220/2005
環境許可證編號： EP-220/2005

Figure 10 - Planting Plan at Nam Sang Wai Sewage Pumping Station (Sheet 1 of 2) (Extracted from the application no. AEP-220/2005)
圖十 - 南生圍污水泵水站的種植圖(頁一之二) (摘錄自申請書編號 AEP-220/2005)