


SHEUNG WUN YIU
上碗窰

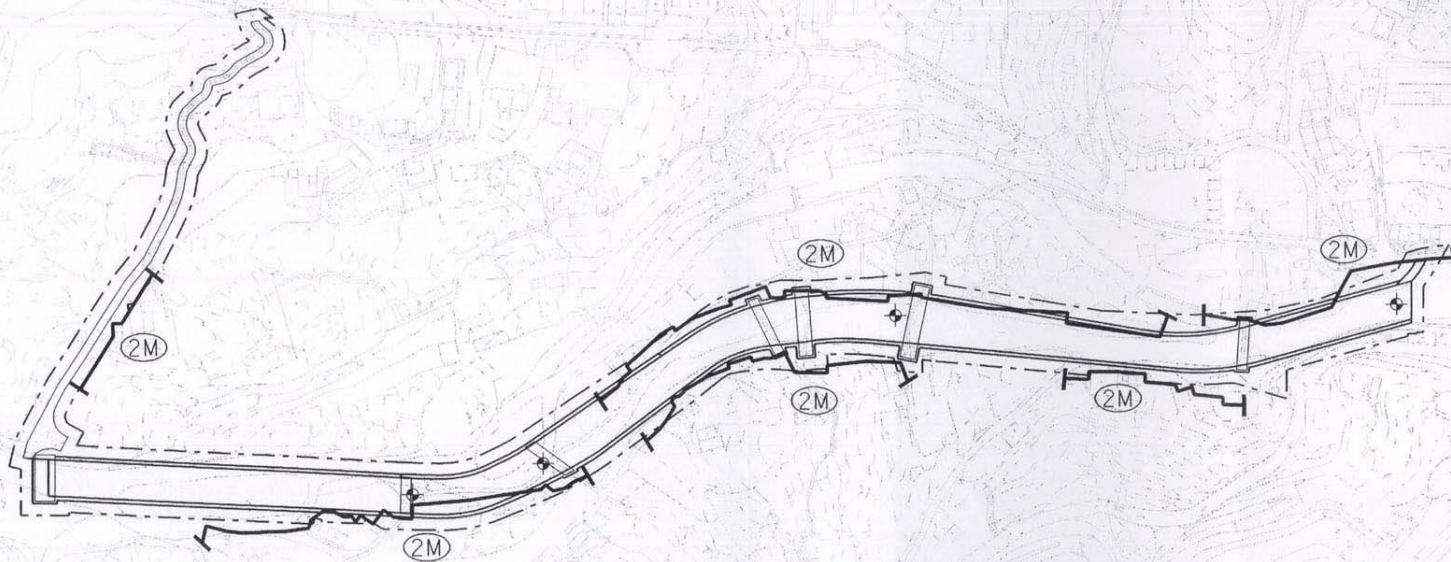

LEGEND:

圖例：

--- SITE BOUNDARY
工程範圍

(2M) 2M HIGH VERTICAL BARRIER
兩米高直立式隔音屏障

Figure 3: Drainage Improvement Works in Upper Tai Po River
– Locations of Temporary Noise Barriers

圖 3 : 大埔河上游河道改善工程 — 臨時隔音屏障位置圖

Environmental Permit No.: EP-223/2005

環境許可證編號：EP-223/2005

