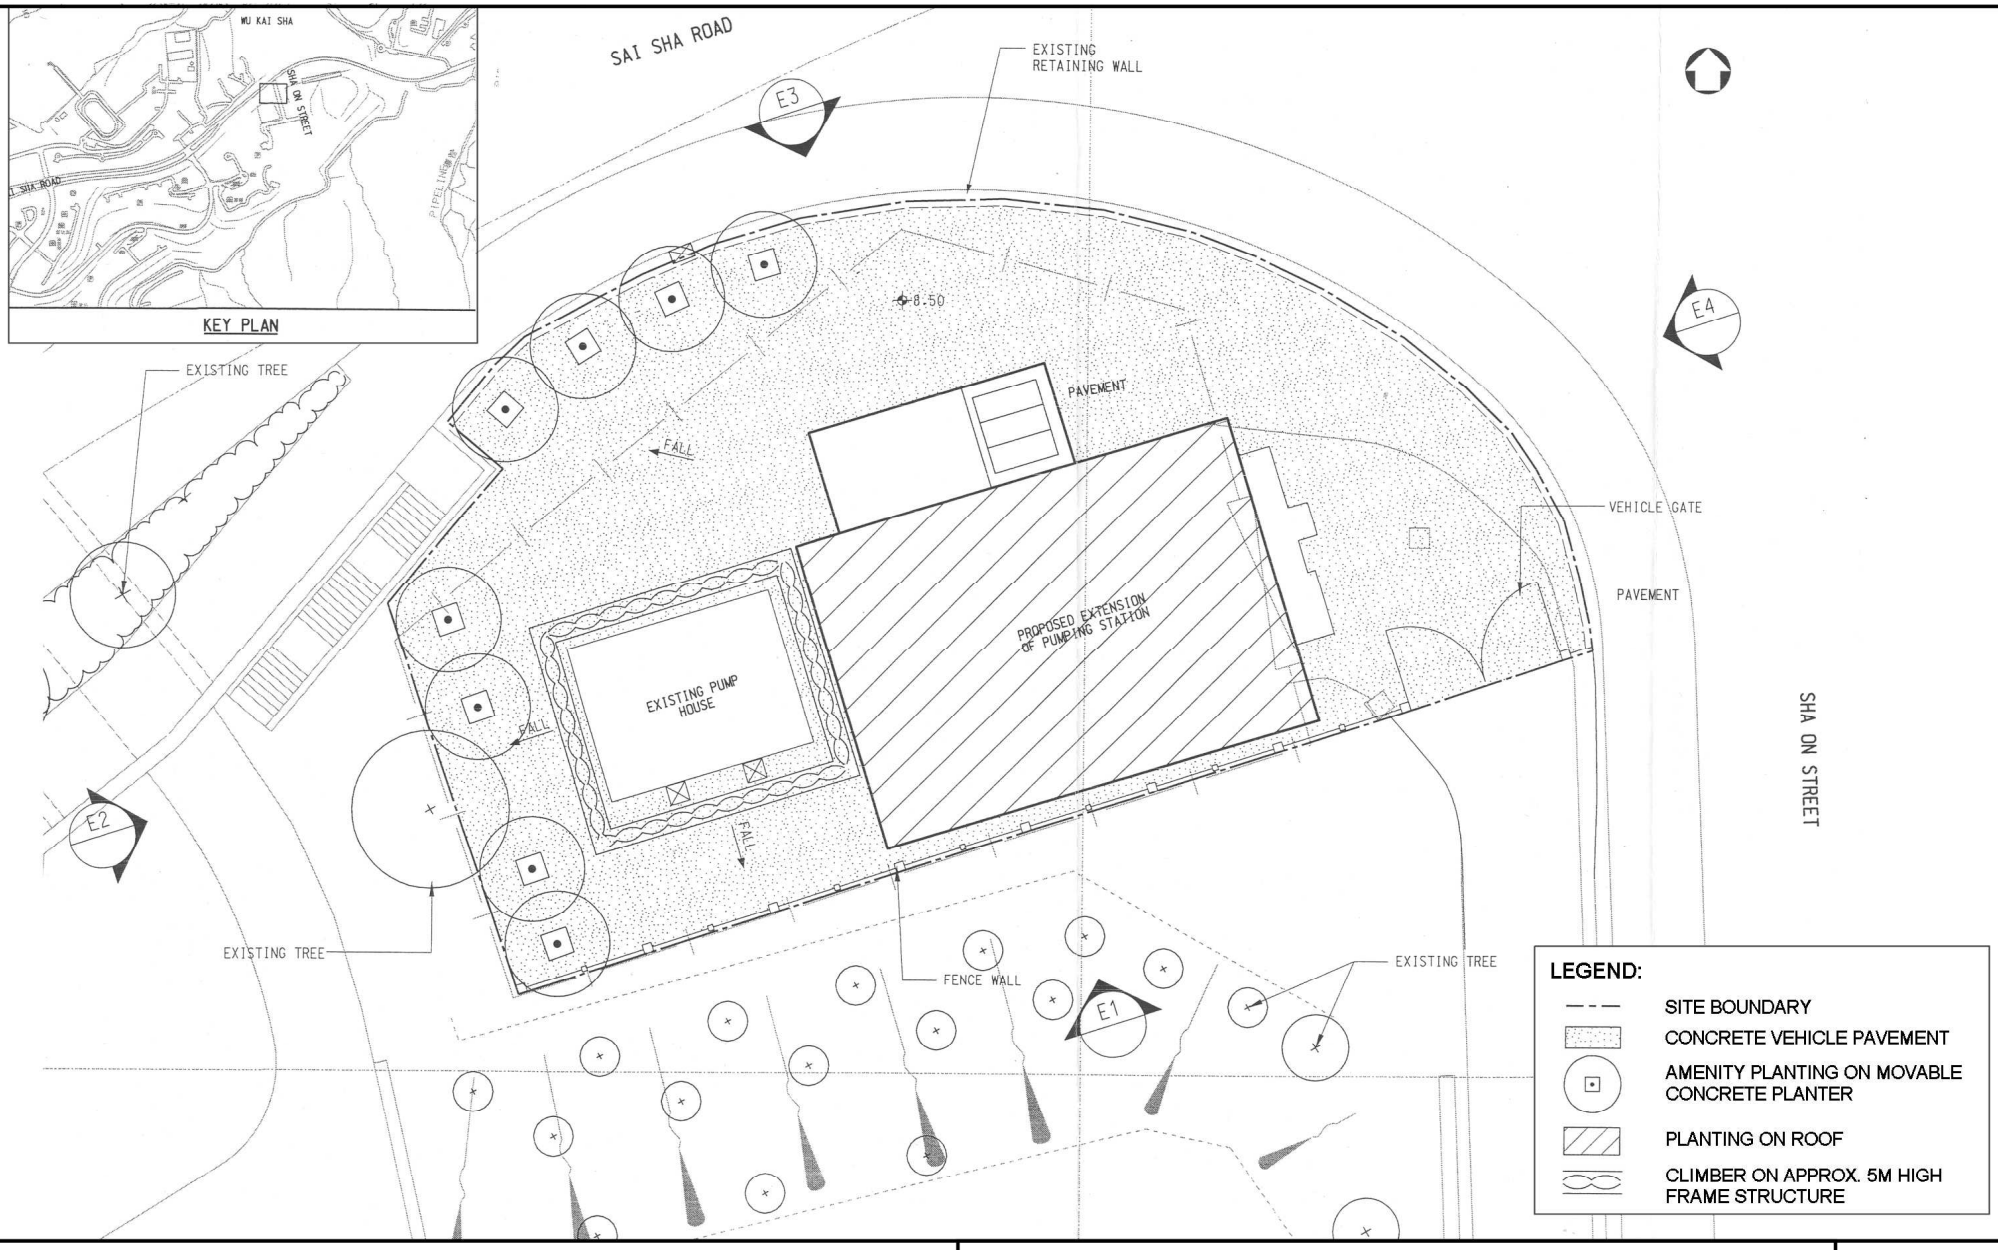

Project Title: Ma On Shan Area 108 Pumping Station
工程項目名稱: 馬鞍山第108區泵房

Environmental Permit No.: EP-254/2006
環境許可證編號: EP-254/2006

Figure 2: Landscape Plan
圖2: 景觀設計圖