



Tin Shui Wai Reserve Zone Extension
天水圍預留區輕鐵支線

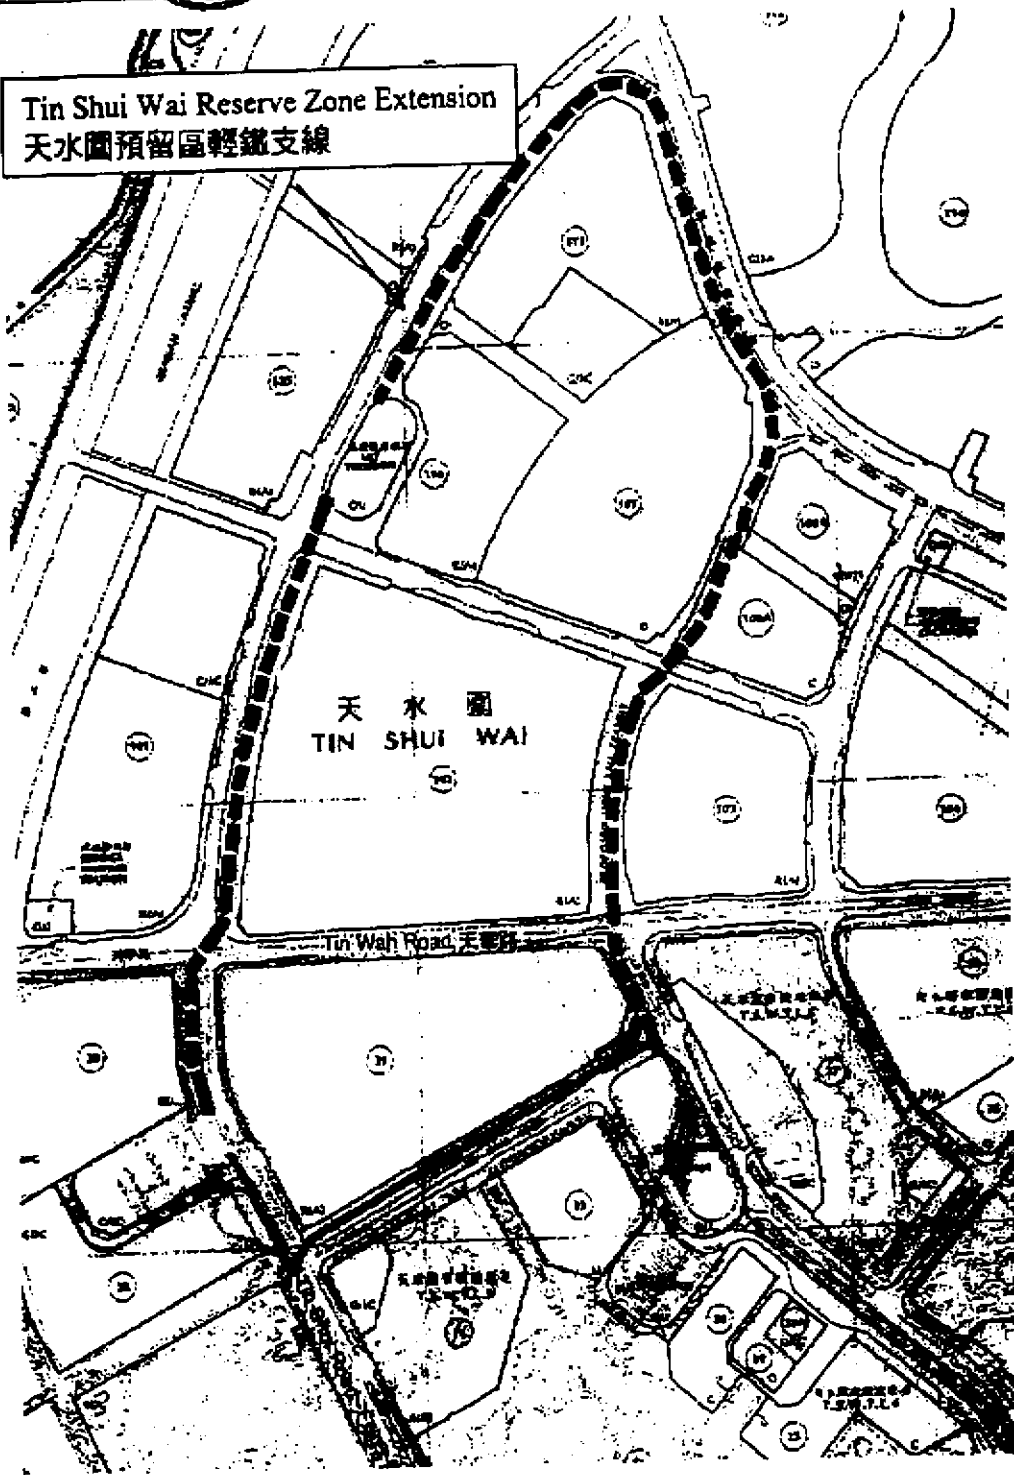


Figure 1 Location Plan 地點圖
附圖一 Tin Shui Wai Reserve Zone Extension
天水圍預留區輕鐵支線

Further Environmental
Permit No.
新的環境許可證編號
FEP-041/2001

