


青山公路嘉龍村 至小欖的 改善工程 — 景觀美化建議圖

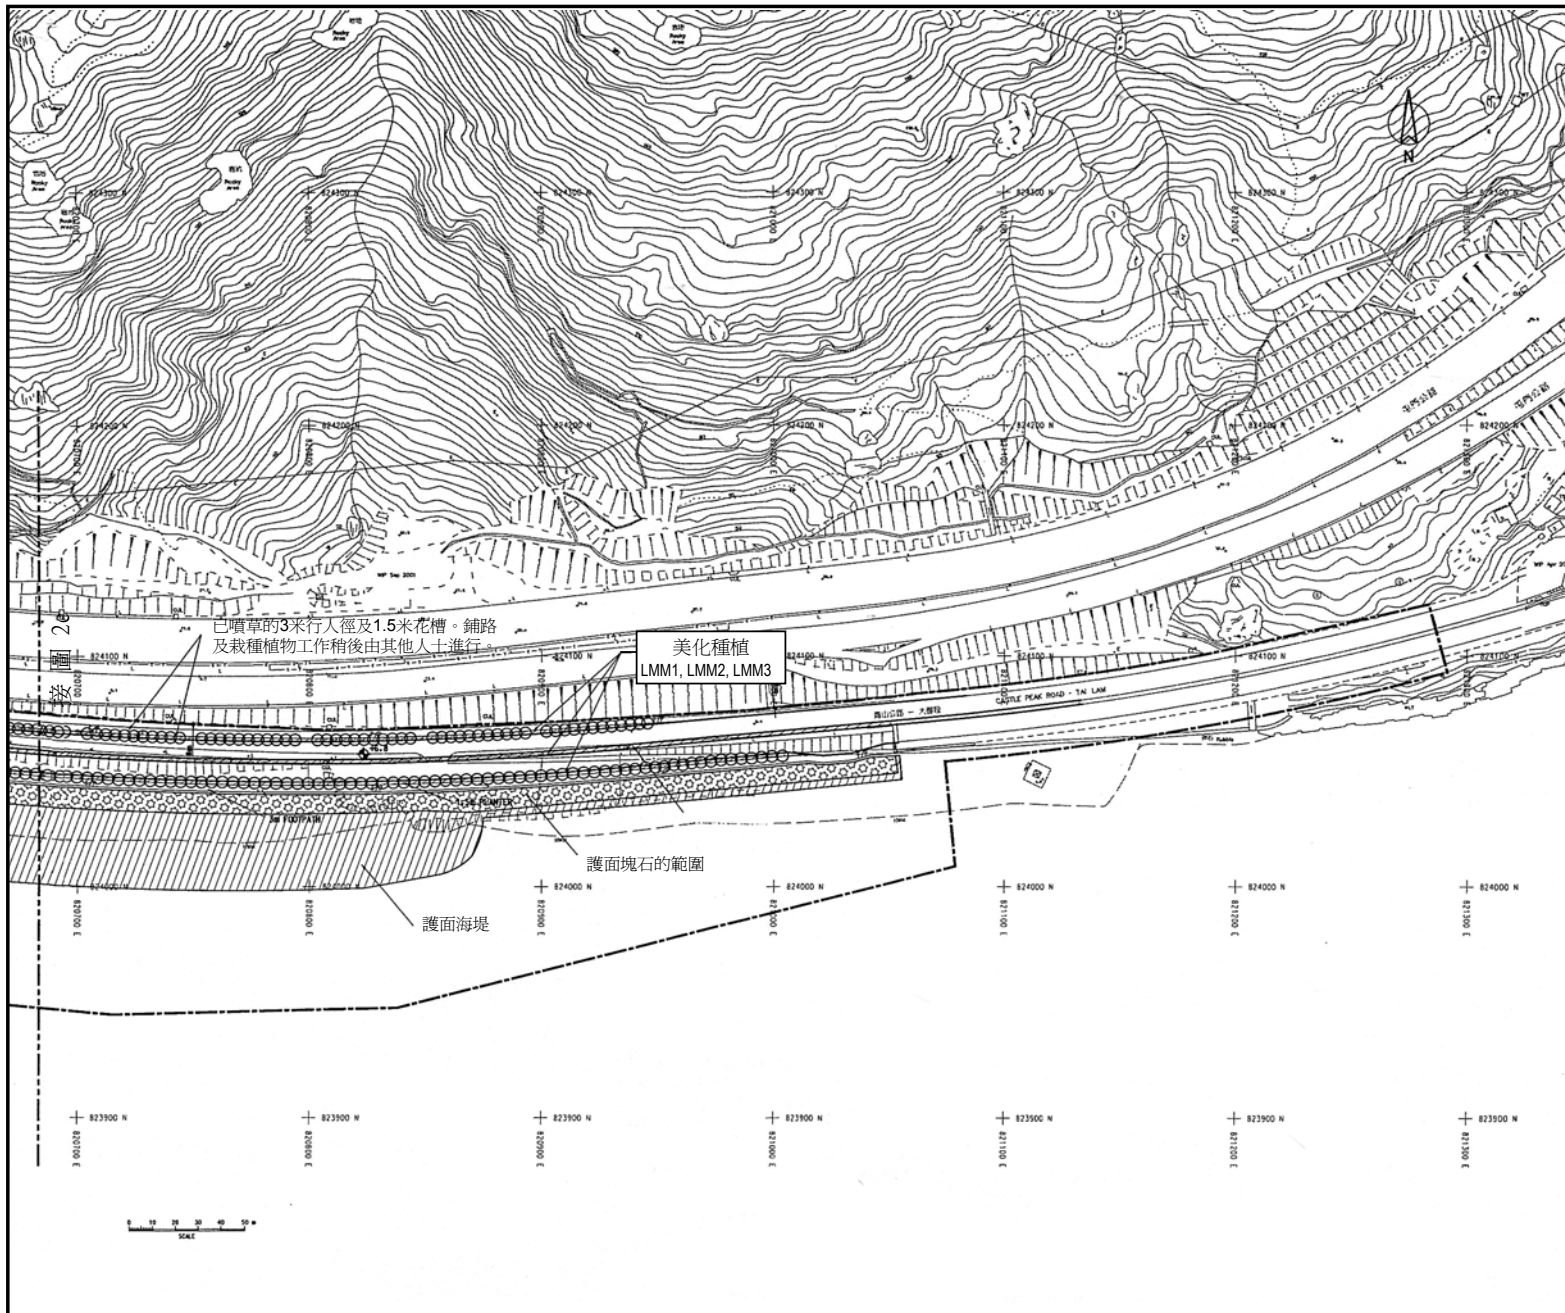

- 註：
1. 所示尺寸只作指示用途。
 2. 全部尺寸均以毫米為單位，另行說明則除外。
 3. LMM1、LMM2、LMM3、LMM4、LMM5及LMMT均是環境影響評估報告定稿第9節所說明的景觀影響緩解措施。
 4. 承辦商須嚴格遵守環評報告所載關於景觀美化建議的指引及原則。

- 圖例：
- 工地界線
 - 擬建青山公路
 - 擬保留的樹木
 - 樹木編號
 - 擬保留的現有樹木
 - 擬栽種的樹木
 - 擬建美化市容種植地帶
 - 擬栽種的林地
 - (高水位線)
 - 建議水平

環境許可證編號：
FEP-01/171/2004

圖 2d

