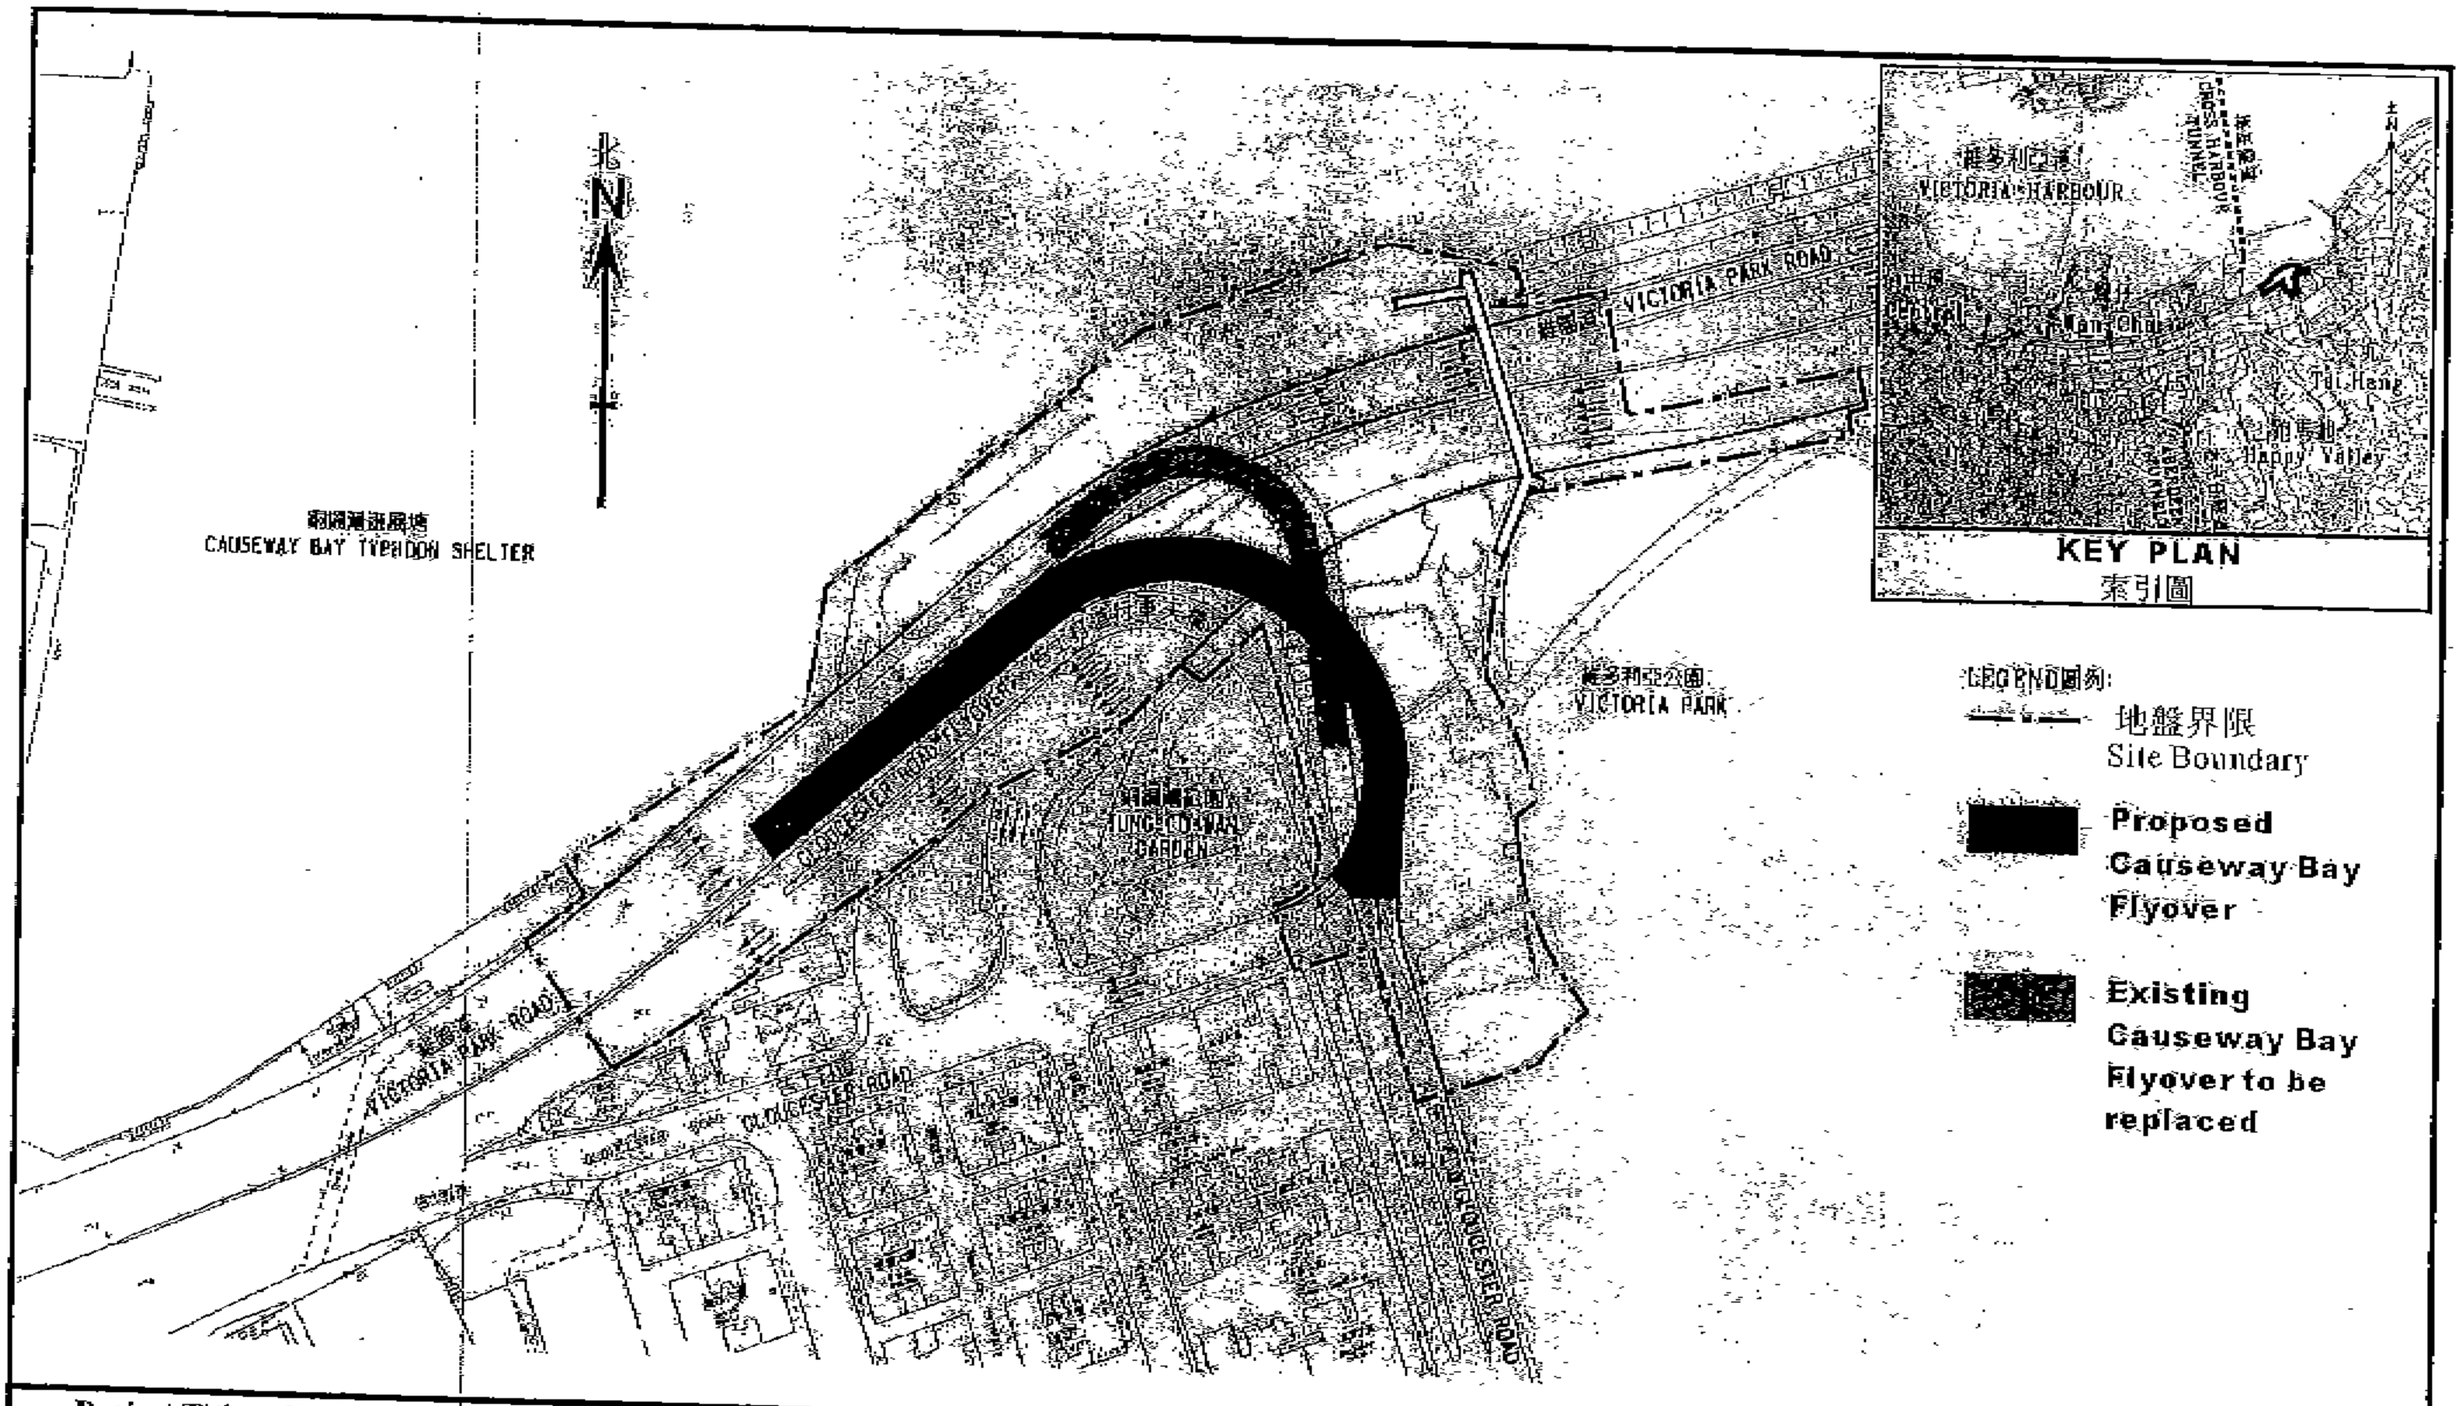

Project Title : Design and Construction of Causeway Bay Flyover
工程名稱 : 銅鑼灣天橋設計及施工
Environmental Permit No. :FEP-01/172/2004
環境許可證編號:FEP-01/172/2004

Figure 1 : Project Location
圖 1 : 工程項目地點