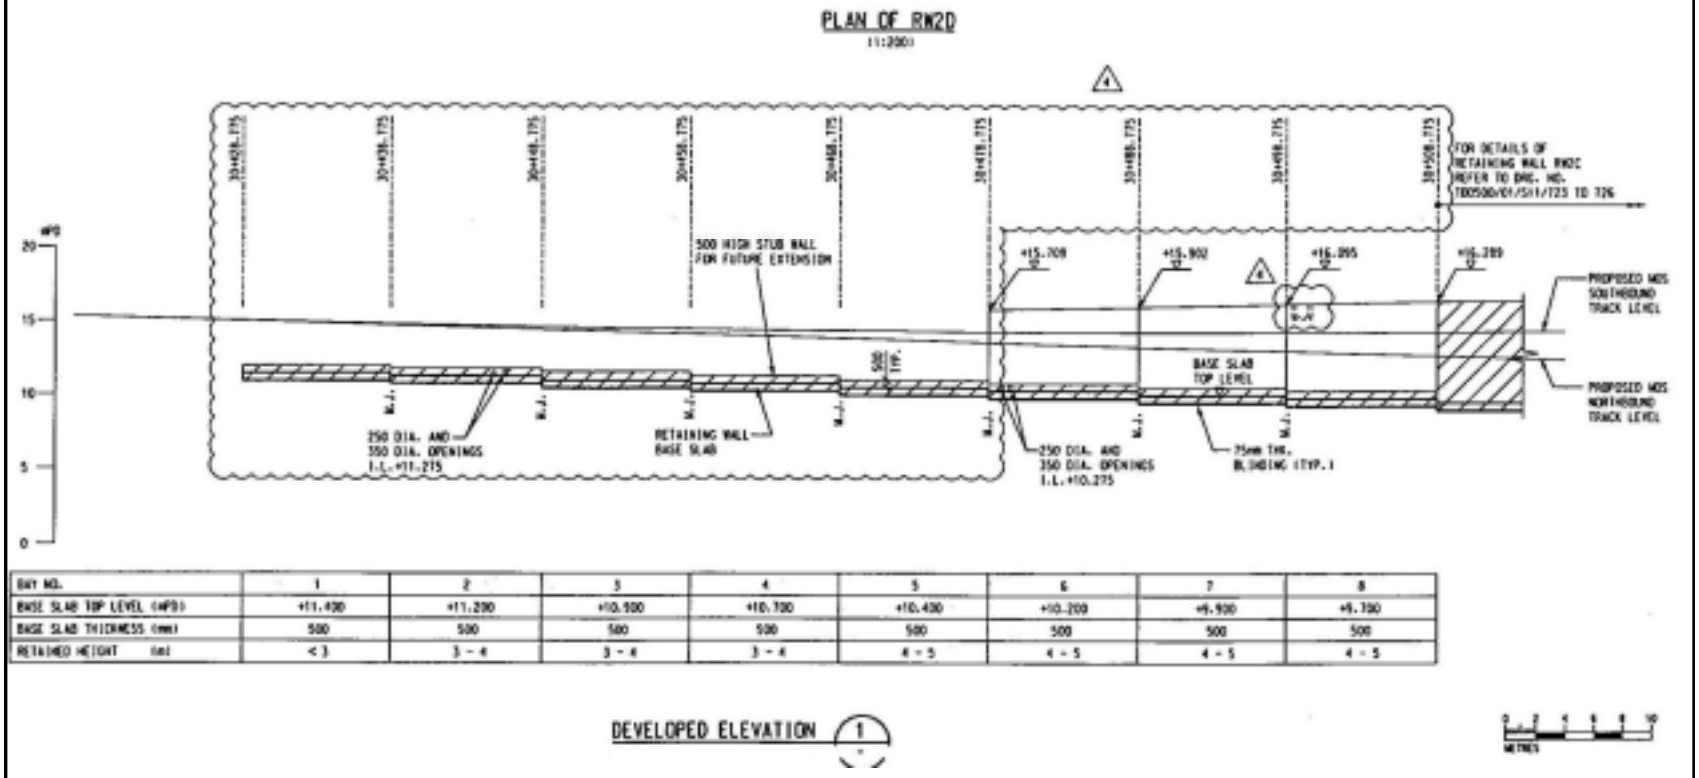

BAY NO.	1	2	3	4	5	6	7	8
BASE SLAB TOP LEVEL (mPD)	+11.400	+11.200	+10.500	+10.700	+10.400	+10.200	+9.900	+9.700
BASE SLAB THICKNESS (mm)	500	500	500	500	500	500	500	500
RETAINED HEIGHT (m)	< 3	3 - 4	3 - 4	3 - 4	4 - 5	4 - 5	4 - 5	4 - 5

Figure 20 **Retaining Wall RW2D**
(Extracted from the Application VEP-157/2004)

Environmental Permit No: FEP-04/039/2000/F