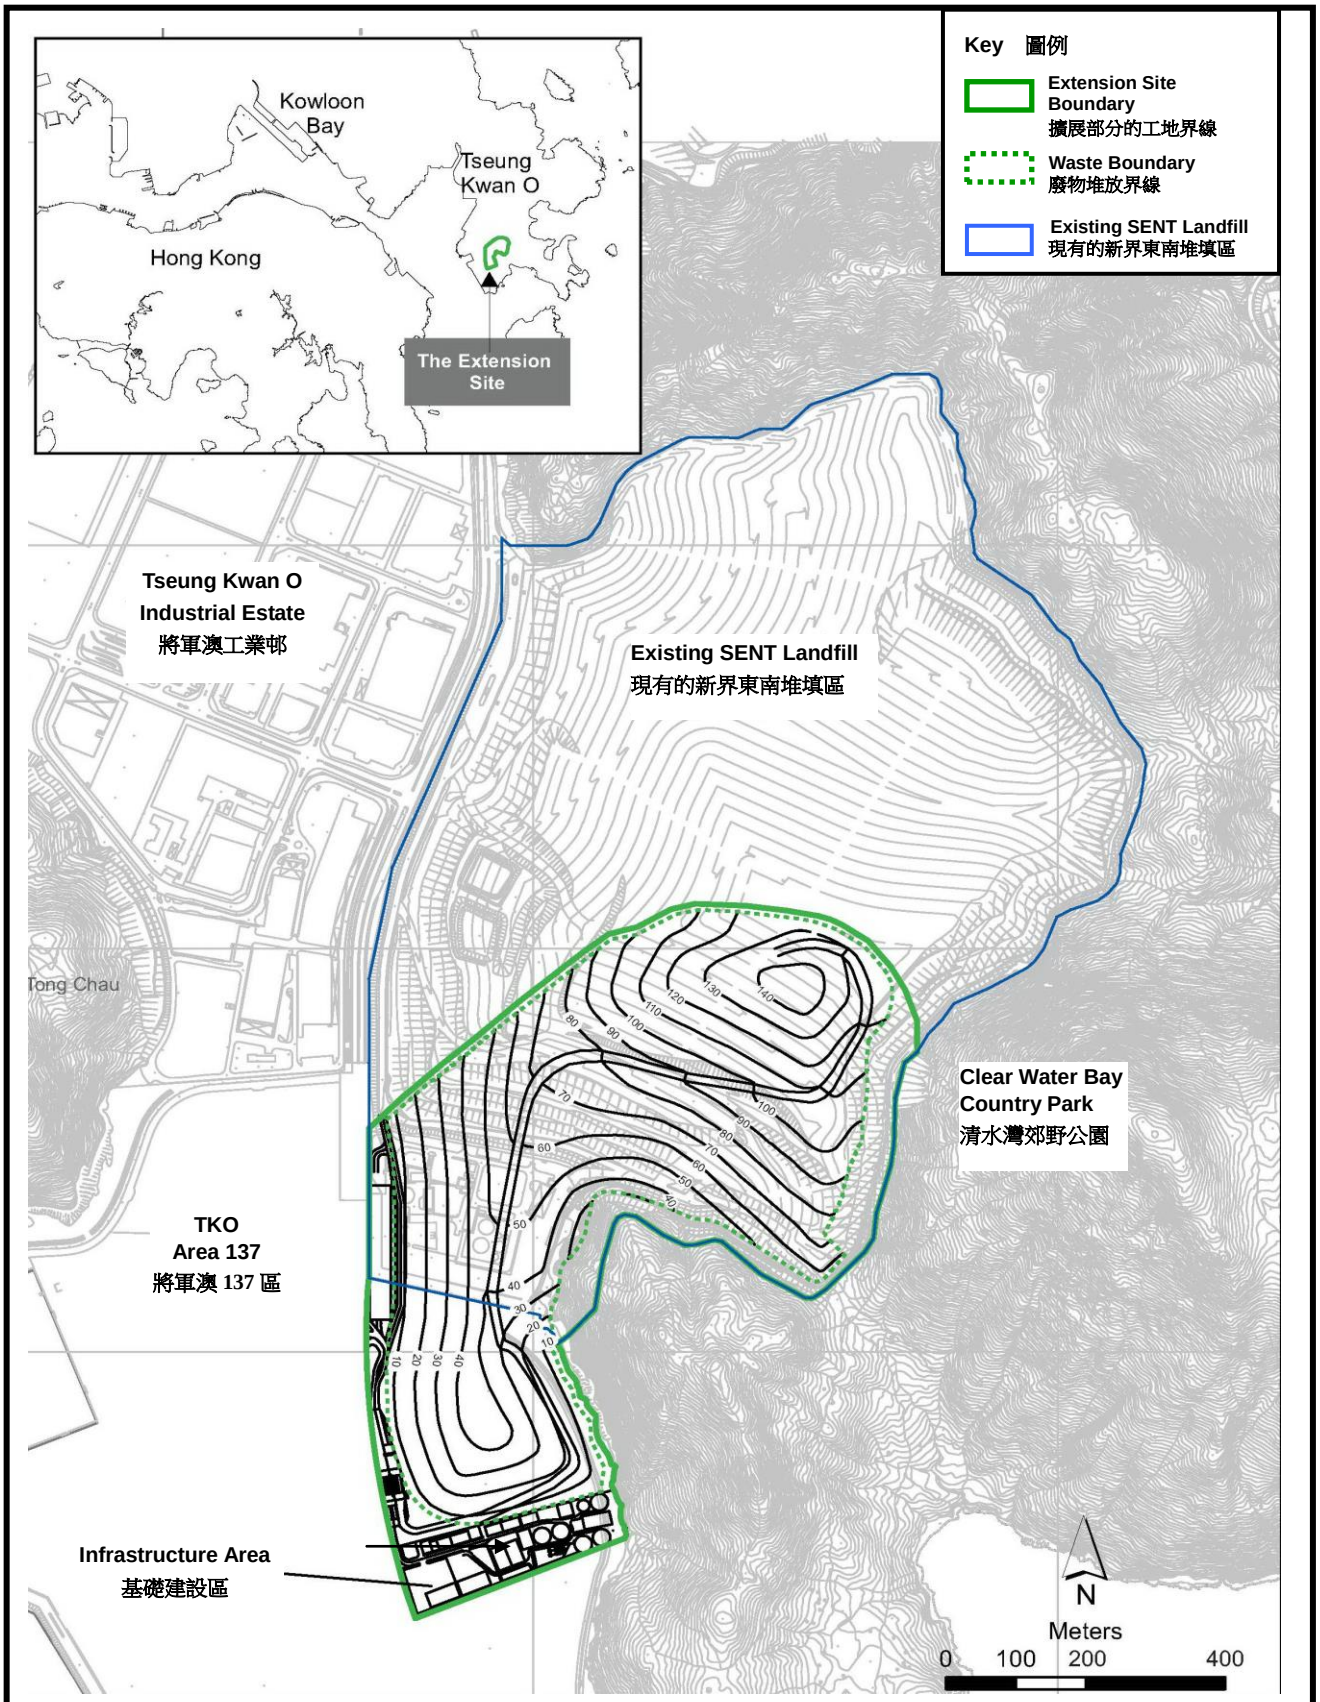

Project Title: South East New Territories (SENT) Landfill Extension
工程項目名稱： 新界東南堆填區擴展計劃
Figure 1： Project Location
圖 1： 工程項目位置