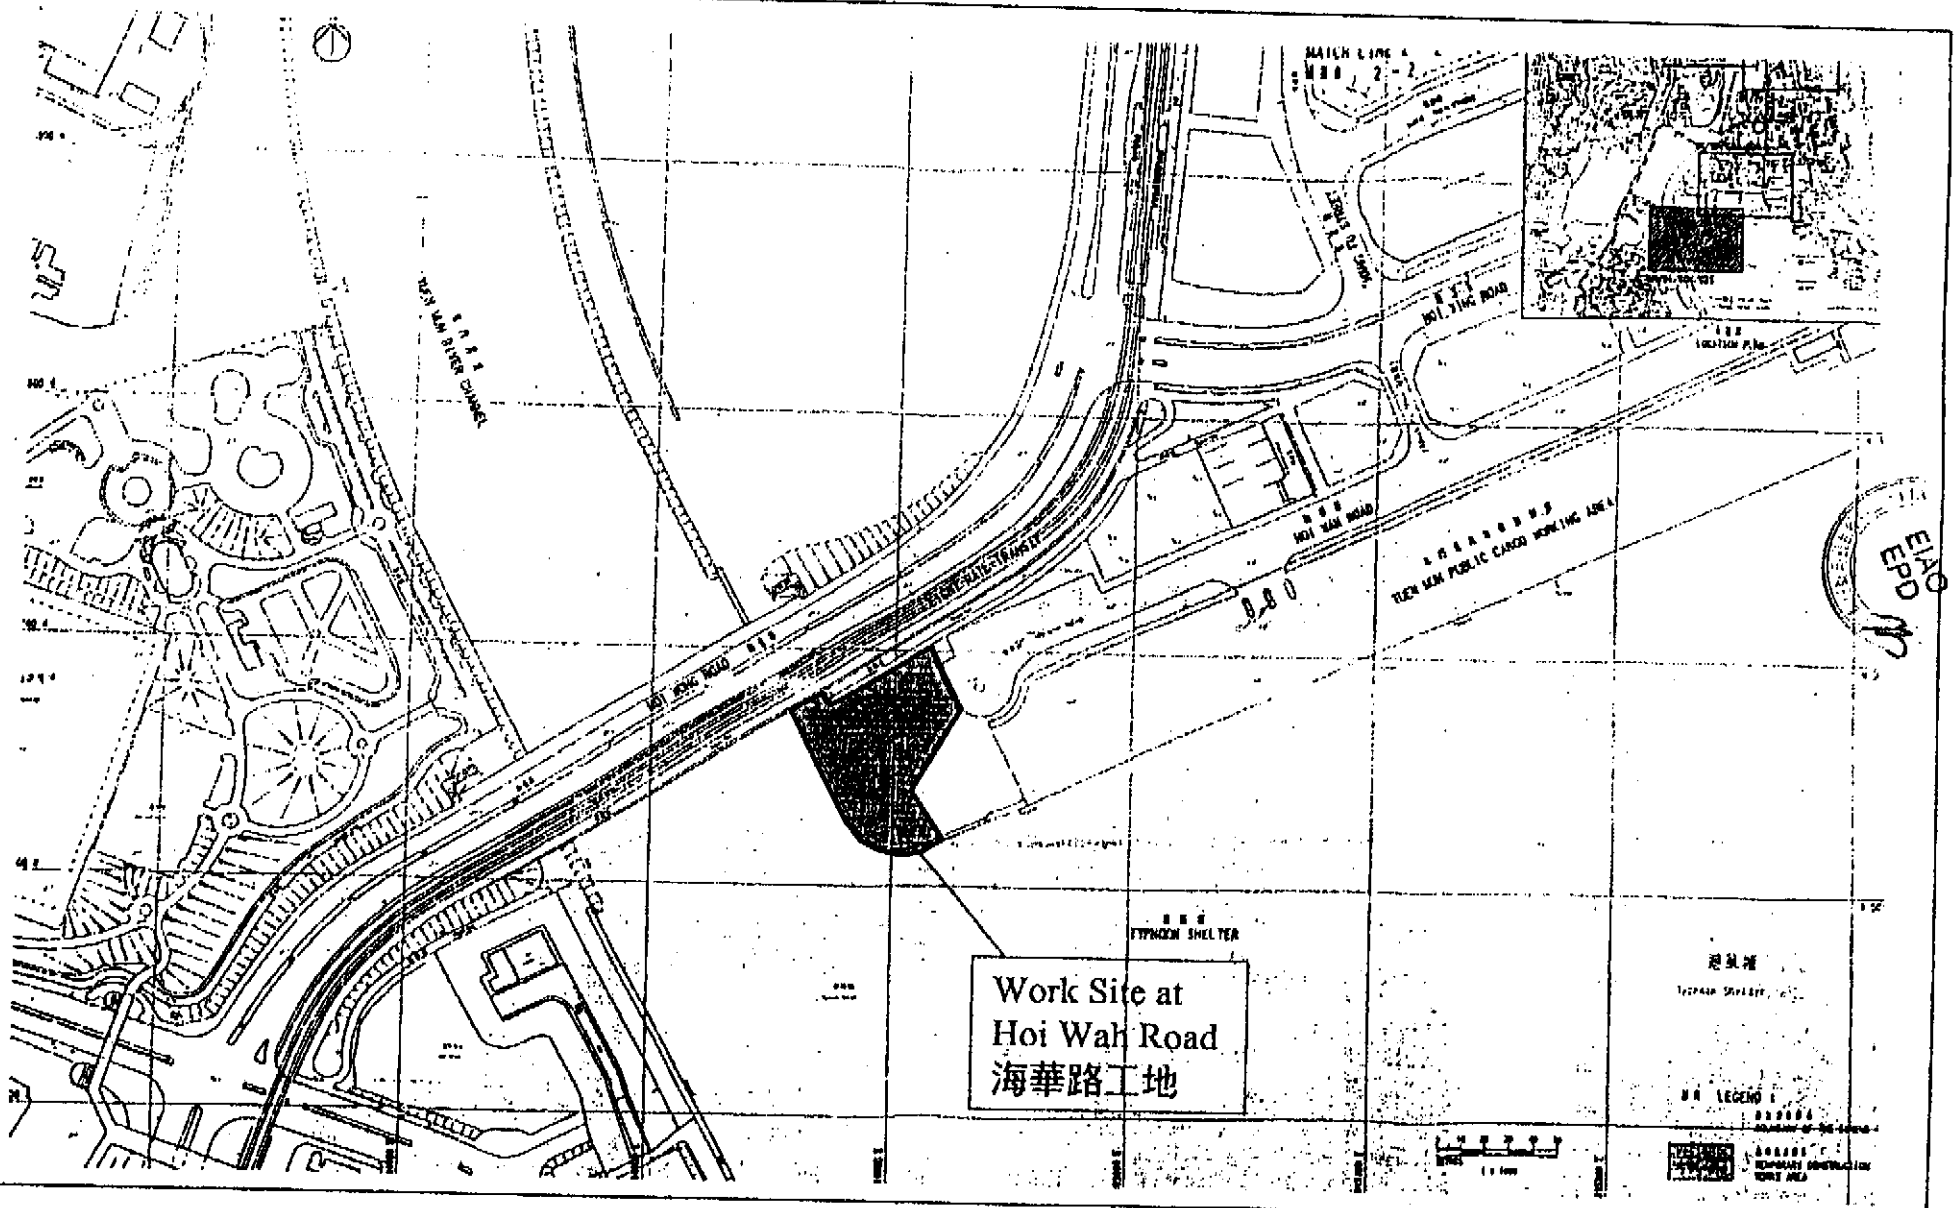

Figure 6 Location Plan 地點圖
附圖六 Work Site at Hoi Wah Road 海華路工地

Environmental Permit No.
環境許可證編號

VEP-030/2000/B/EP-042