


圖例：

- 工地界線
- 擬建青山公路
- ▨ 擬保留的樹木
- 樹木編號
- 擬保留現有的樹木
- 擬栽種的樹木
- ▨ 擬建美化市容種植地帶
- ⊛ 擬栽種的林地

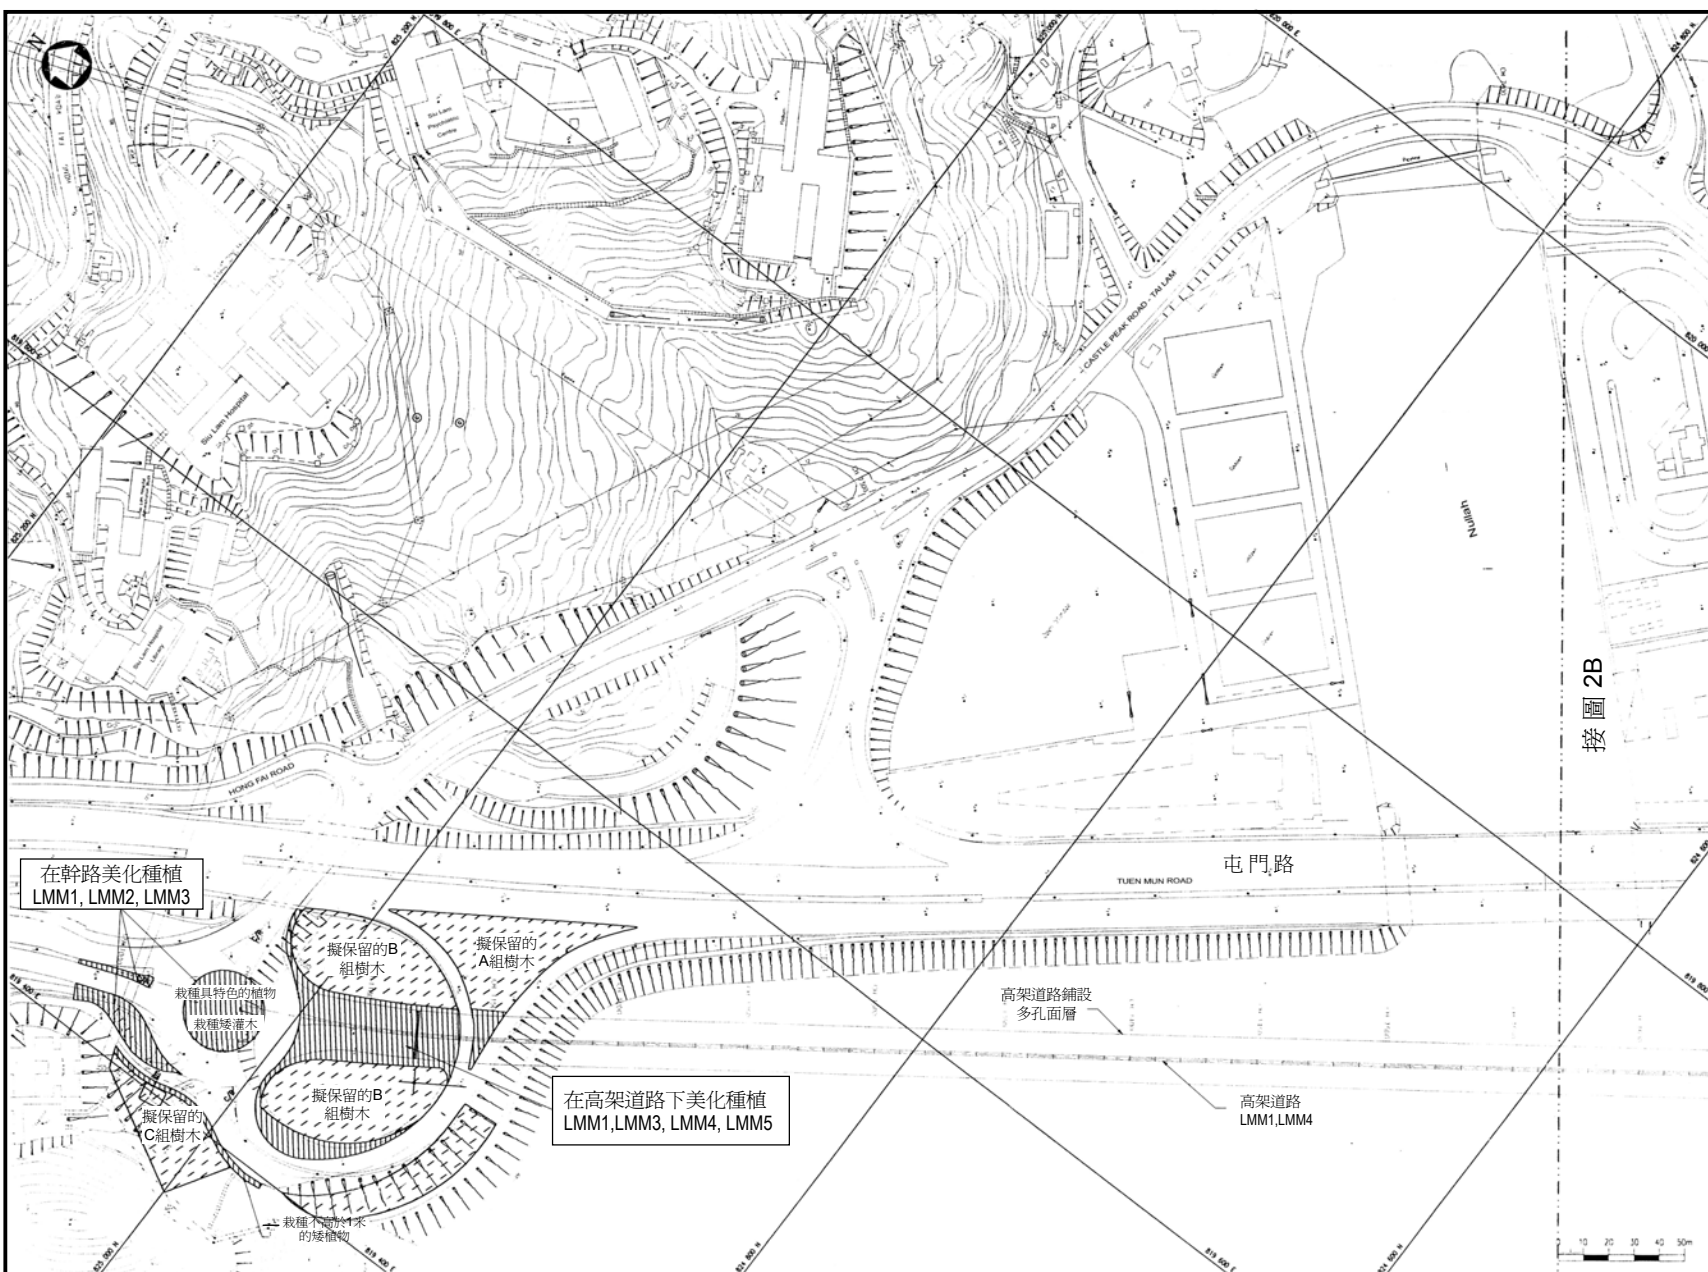

接圖 2B

在幹路美化種植
LMM1, LMM2, LMM3

擬保留的B組樹木

擬保留的A組樹木

栽種具特色的植物
栽種矮灌木

擬保留的C組樹木

擬保留的B組樹木

在高架道路下美化種植
LMM1, LMM3, LMM4, LMM5

栽種不高於1米的矮植物

高架道路鋪設
多孔面層

高架道路
LMM1, LMM4

環境許可證編號： EP-01/171/2004/A

青山公路嘉龍村至小欖的改善工程－景觀美化建議圖

圖 2a

