


圖例：

- 工地界線
- 擬建青山公路
- ▨ 擬保留的樹木
- 樹木編號
- 擬保留現有的樹木
- 擬栽種的樹木
- ▨ 擬建美化市容種植地帶
- ⊛ 擬栽種的林地

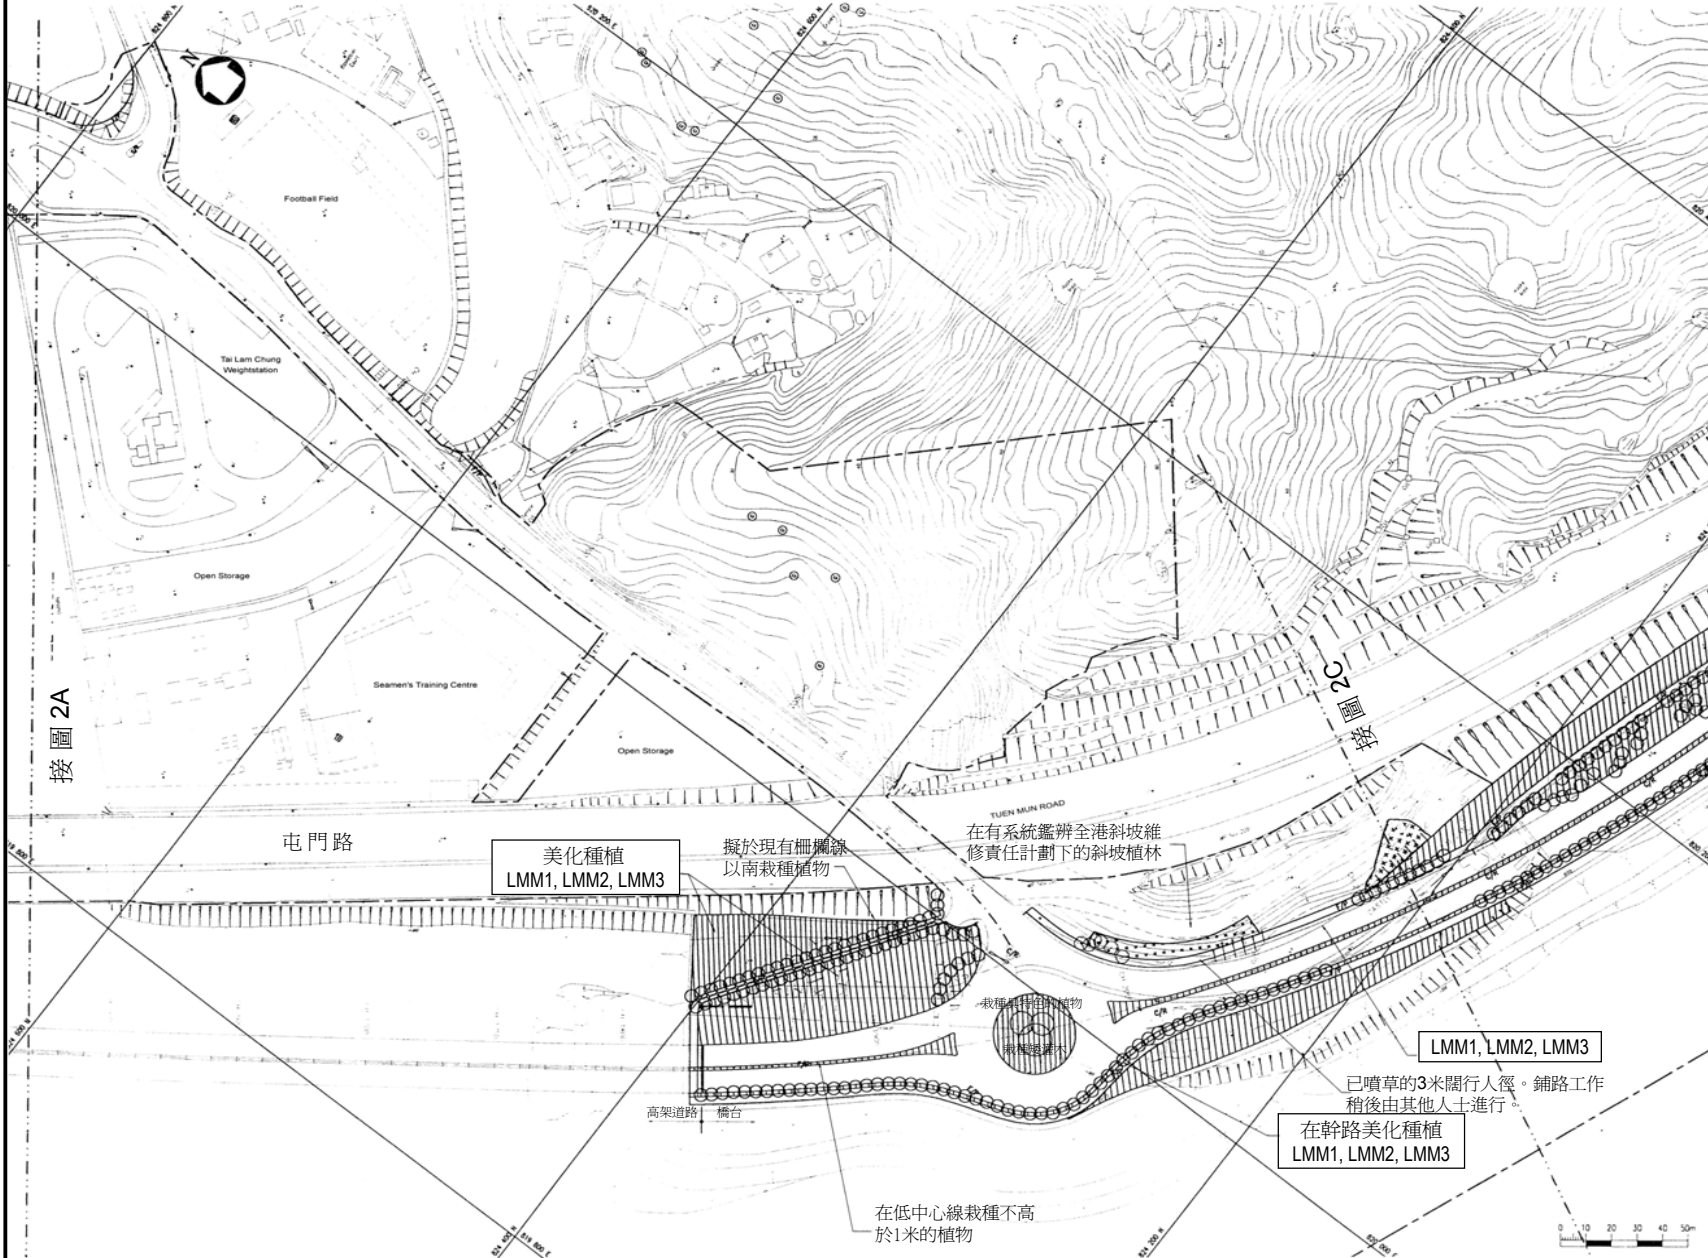

接圖 2A

圖 2B

屯門路

美化種植
LMM1, LMM2, LMM3

擬於現有柵欄線以南栽種植物

在有系統鑑辨全港斜坡維修責任計劃下的斜坡植林

栽種樹木

高架道路 橋台

在低中心線栽種不高於1米的植物

LMM1, LMM2, LMM3

已噴草的3米闊行人徑。鋪路工作稍後由其他人土進行

在幹路美化種植
LMM1, LMM2, LMM3

