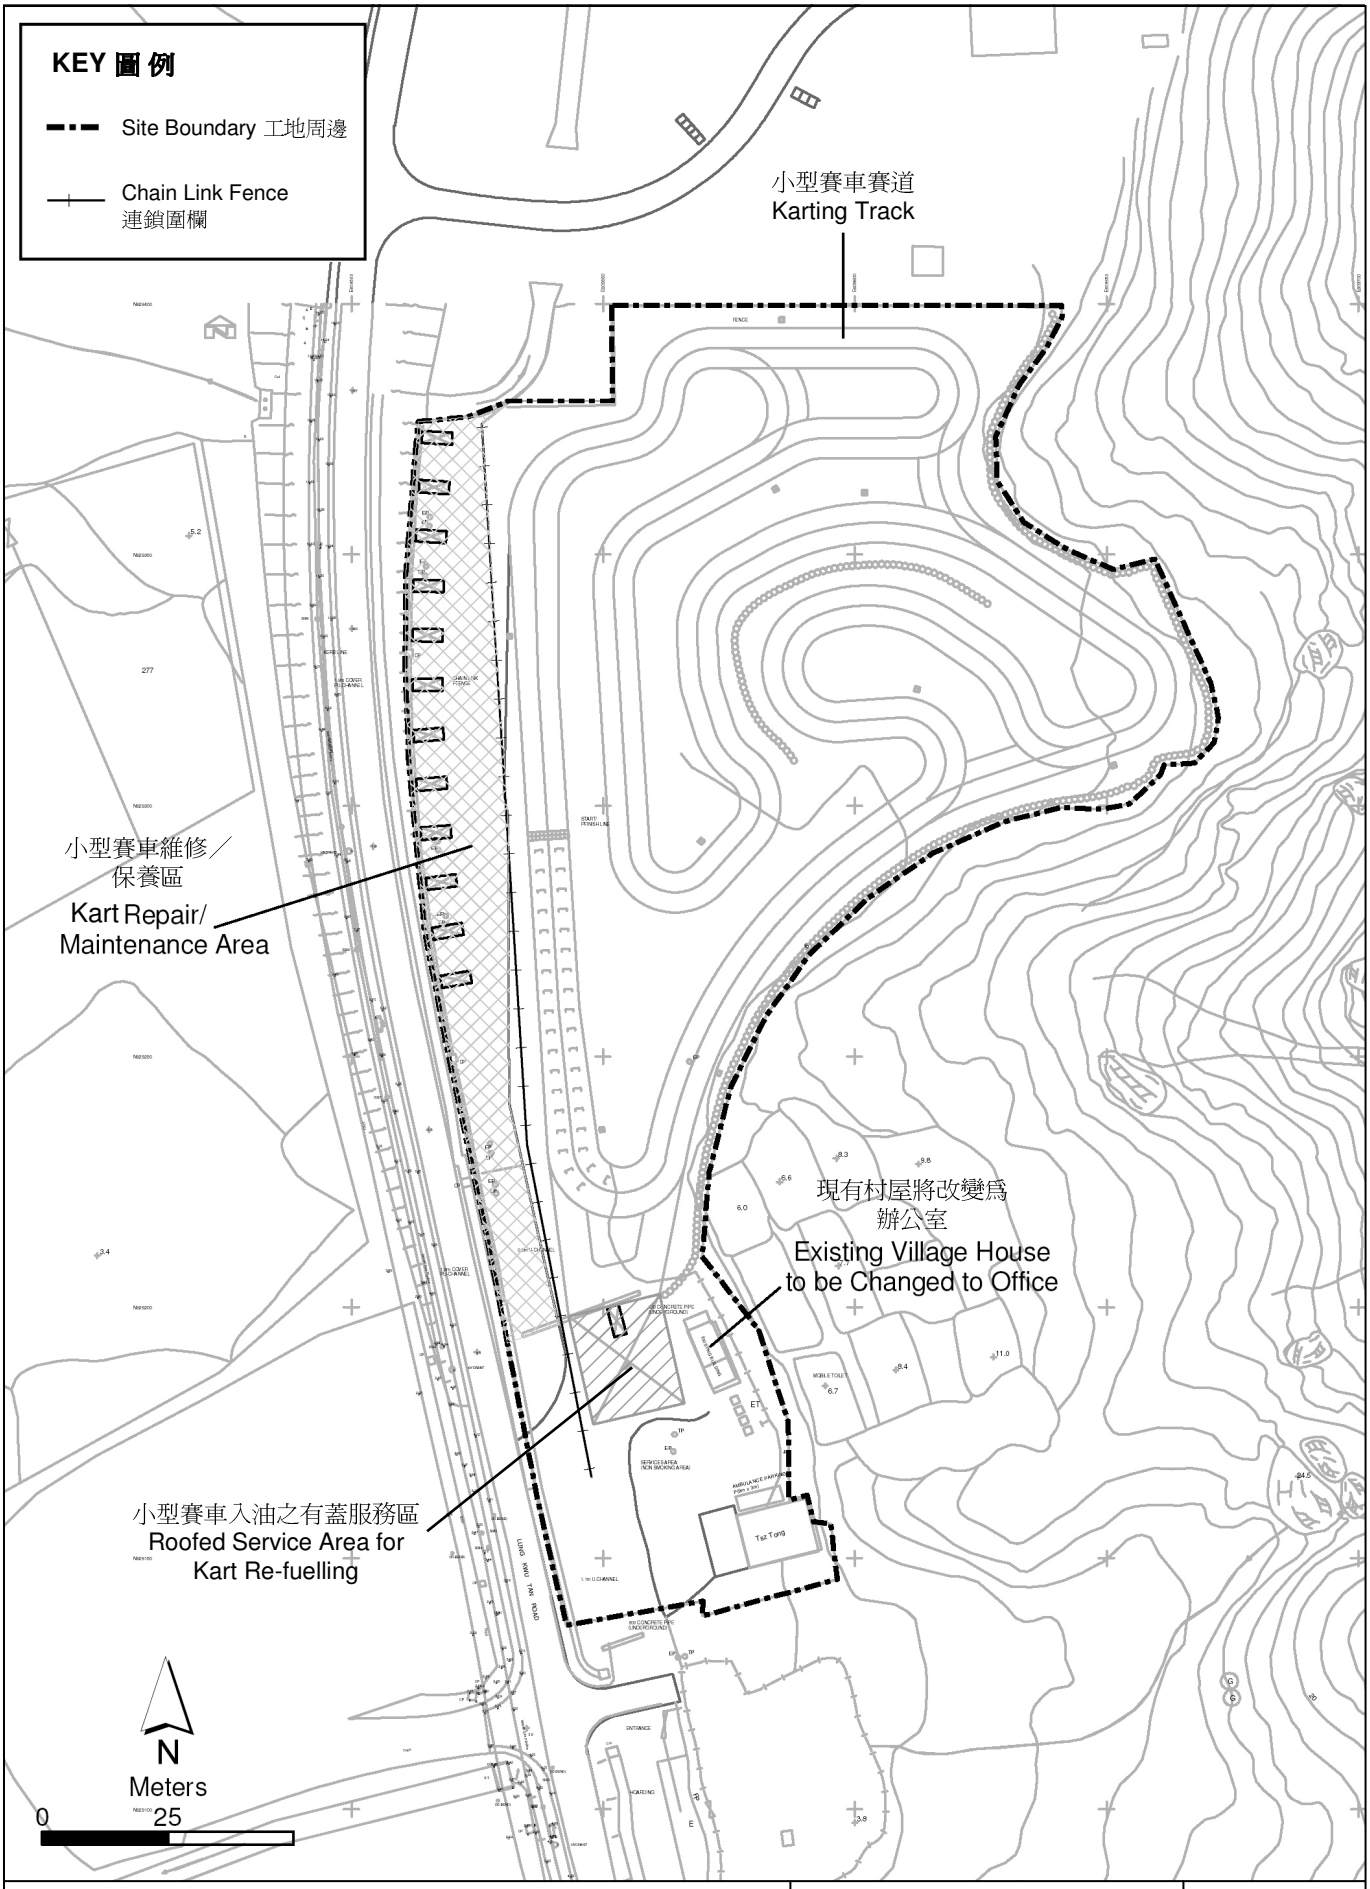

Proposed Karting Track in DD134, Lung Kwu Sheung Tan, Tuen Mun

在屯門龍鼓上灘丈量約份134號(D.D.134)內擬建小型賽車場

Site Layout Plan 工地平面圖

Environmental Permit No.:
環境許可證編號：
EP-244/2006/A

Figure 圖 2