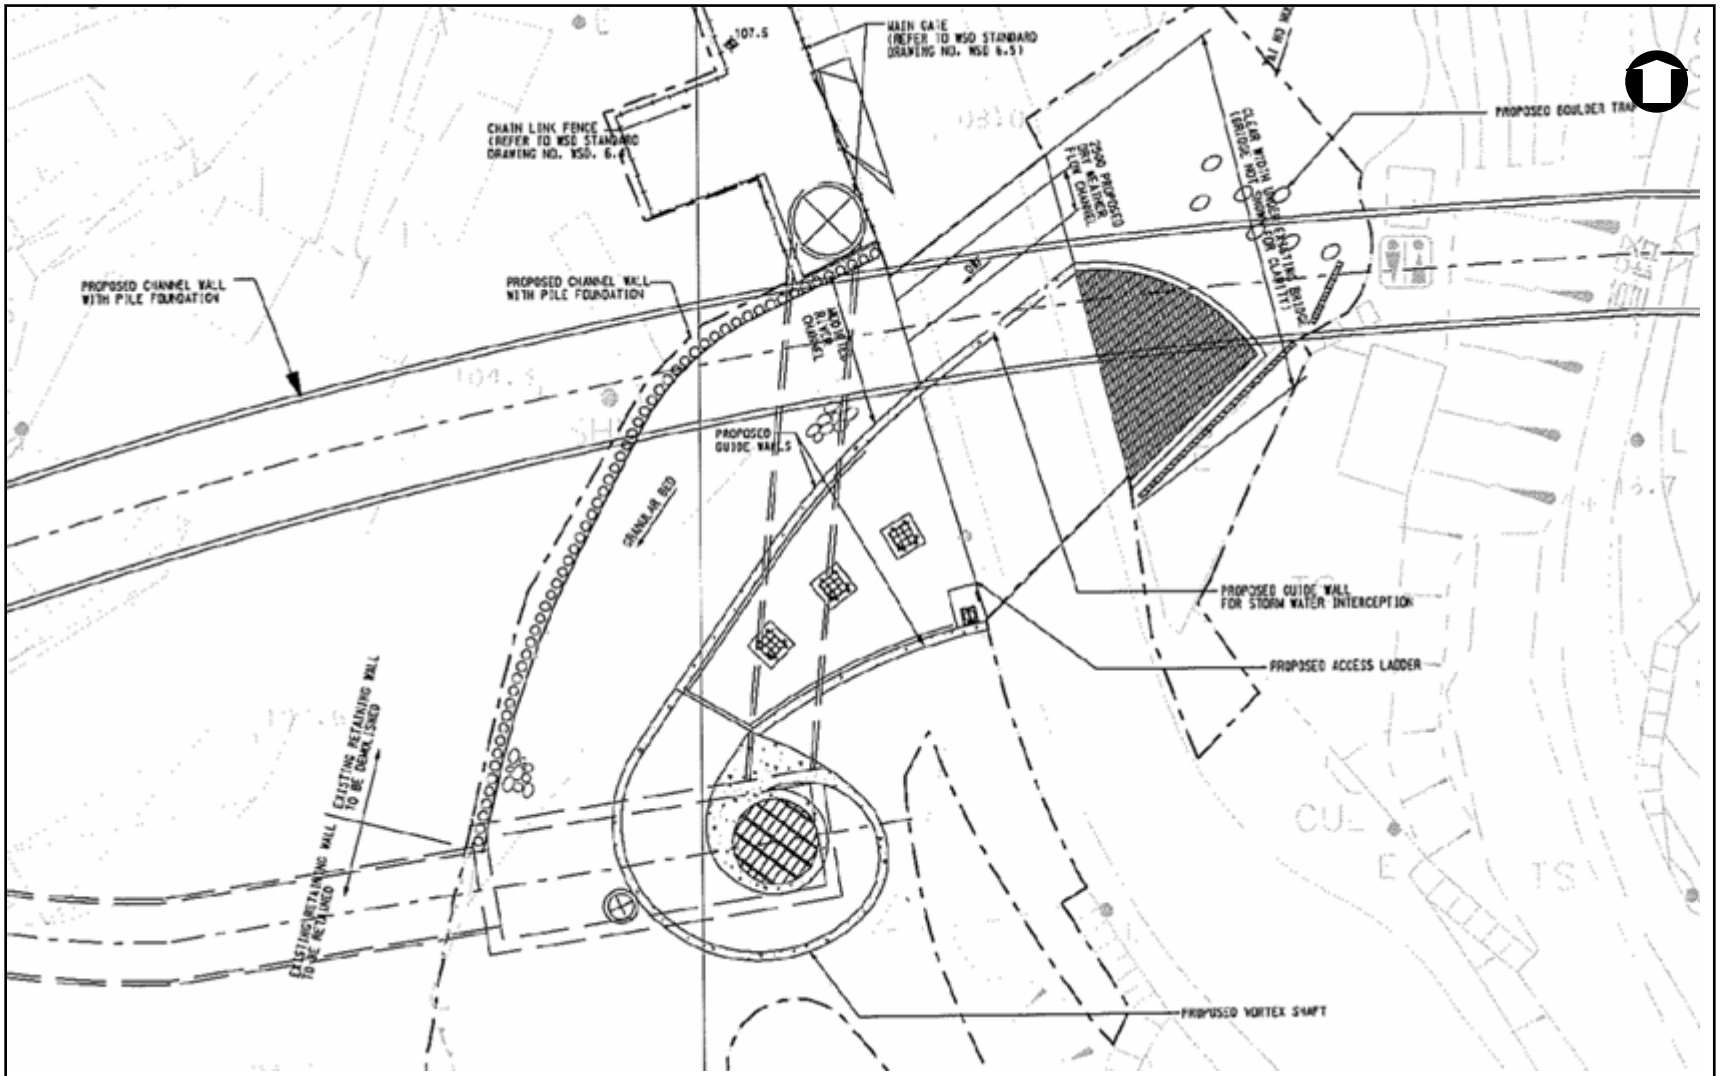

Project Title : Drainage Improvement in Tsuen Wan and Kwai Chung-Tsuen Wan Drainage Tunnel

工程項目名稱: 荃灣及葵涌雨水排放系統改善工程荃灣雨水排放隧道

Environmental Permit No. : EP-275/2007/B

環境許可證編號 : EP-275/2007/B

Figure 2 : Works of Intake I-2 at Sam Dip Tam Stream

圖 2: 位於三疊潭河道的收水口I-2工程圖

(This figure is prepared based on application No. VEP-264/2008)

(本圖是根據申請書編號VEP-264/2008編制)