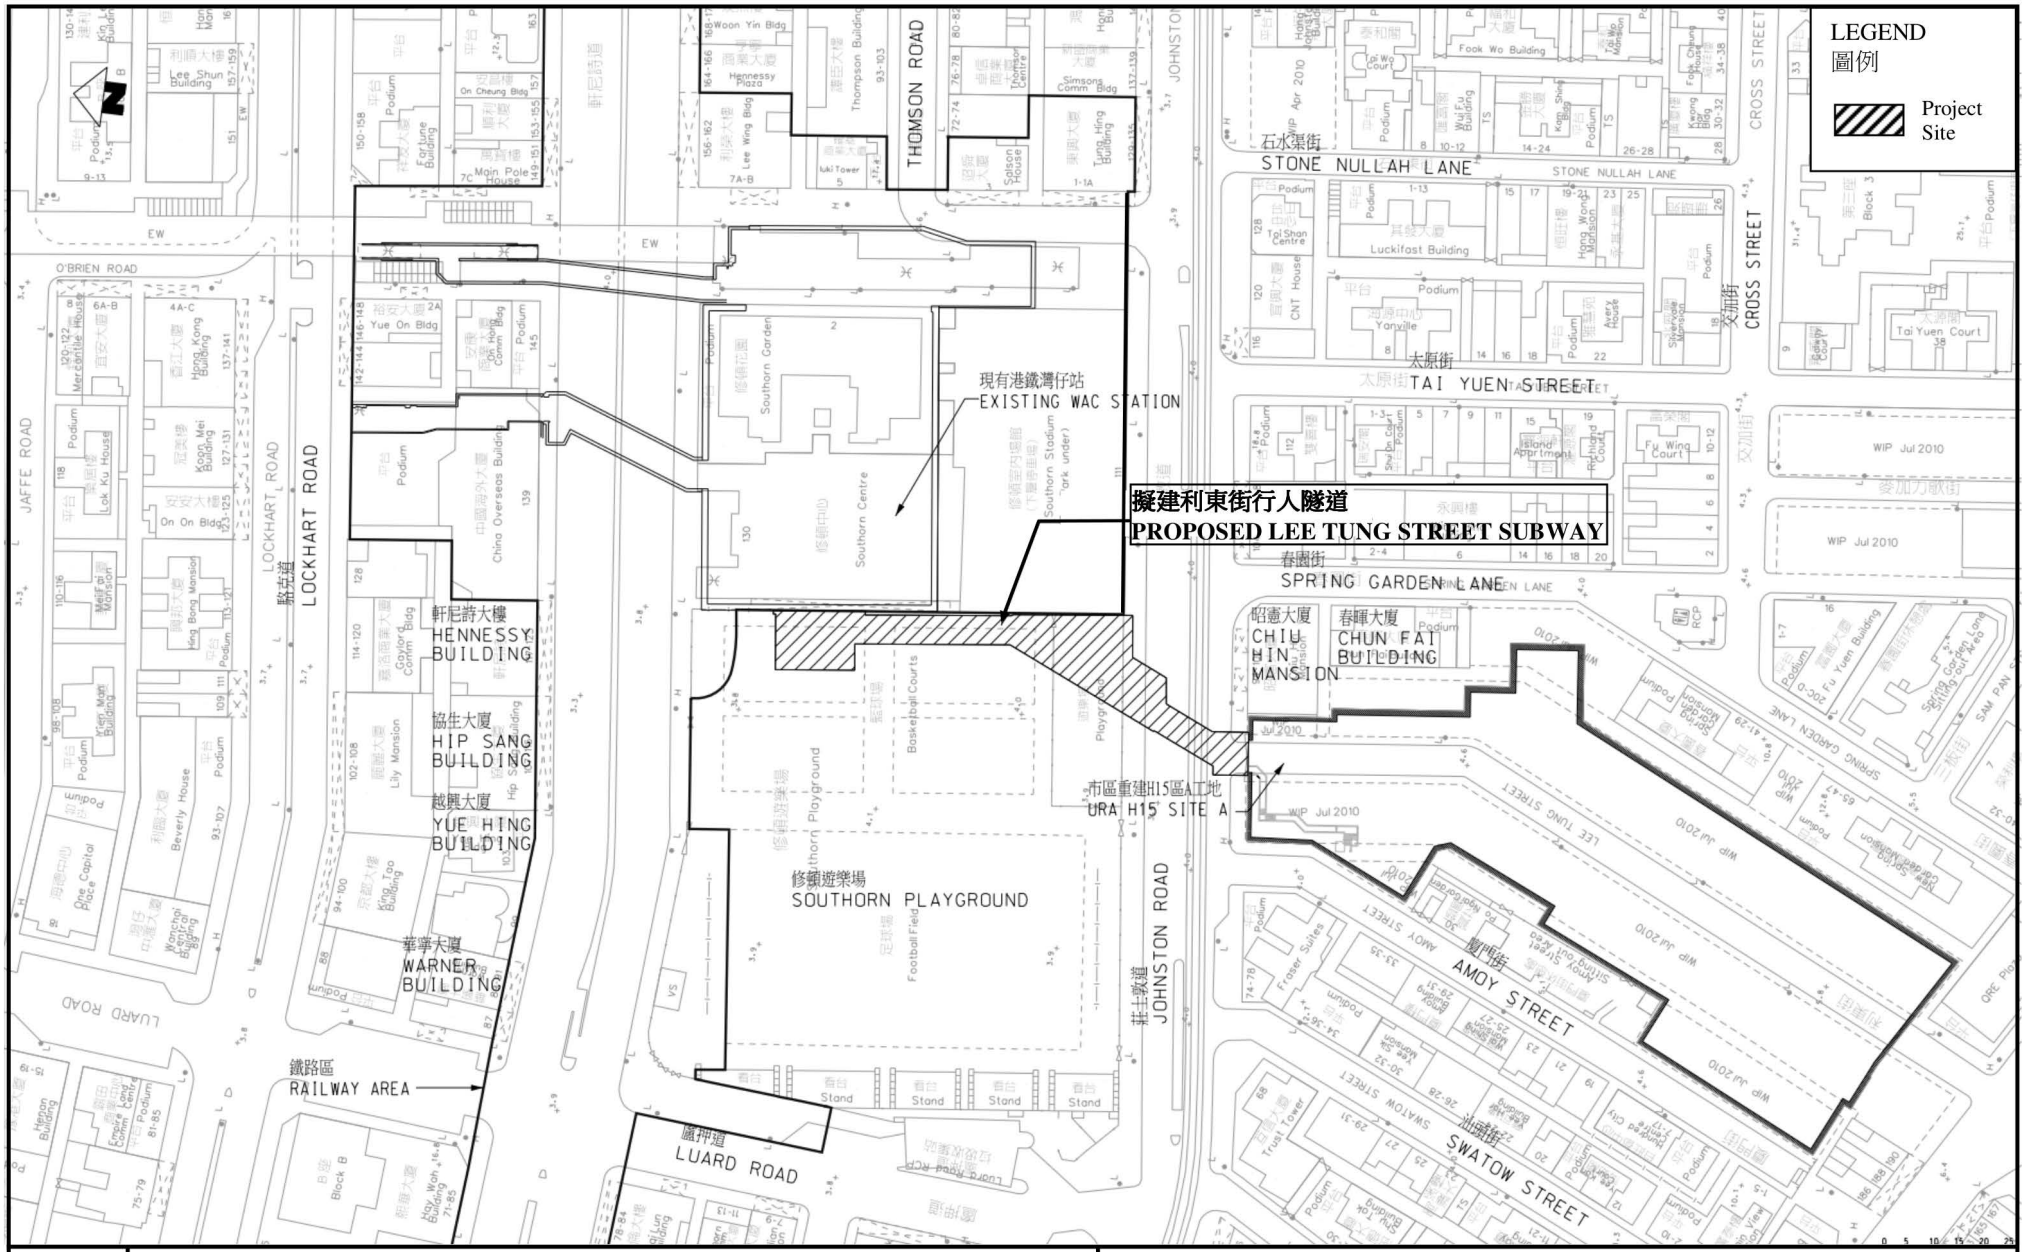

Project Title: MTR Wan Chai Station Lee Tung Street Subway
工程項目名稱： 灣仔站利東街行人隧道
Environmental Permit No. : EP-444/2012/A
環境許可證編號 : EP-444/2012/A

Figure 1: Location of the Project
圖 1: 工程項目位置
(This figure was prepared based on Figure NEX1050/2.7A/001 of the Project Profile (Register No.:PP-472/2012))
(本圖是根據工程項目簡介(申請書編號 PP-472//2012) 圖 NEX1050/2.7A/001 編製)