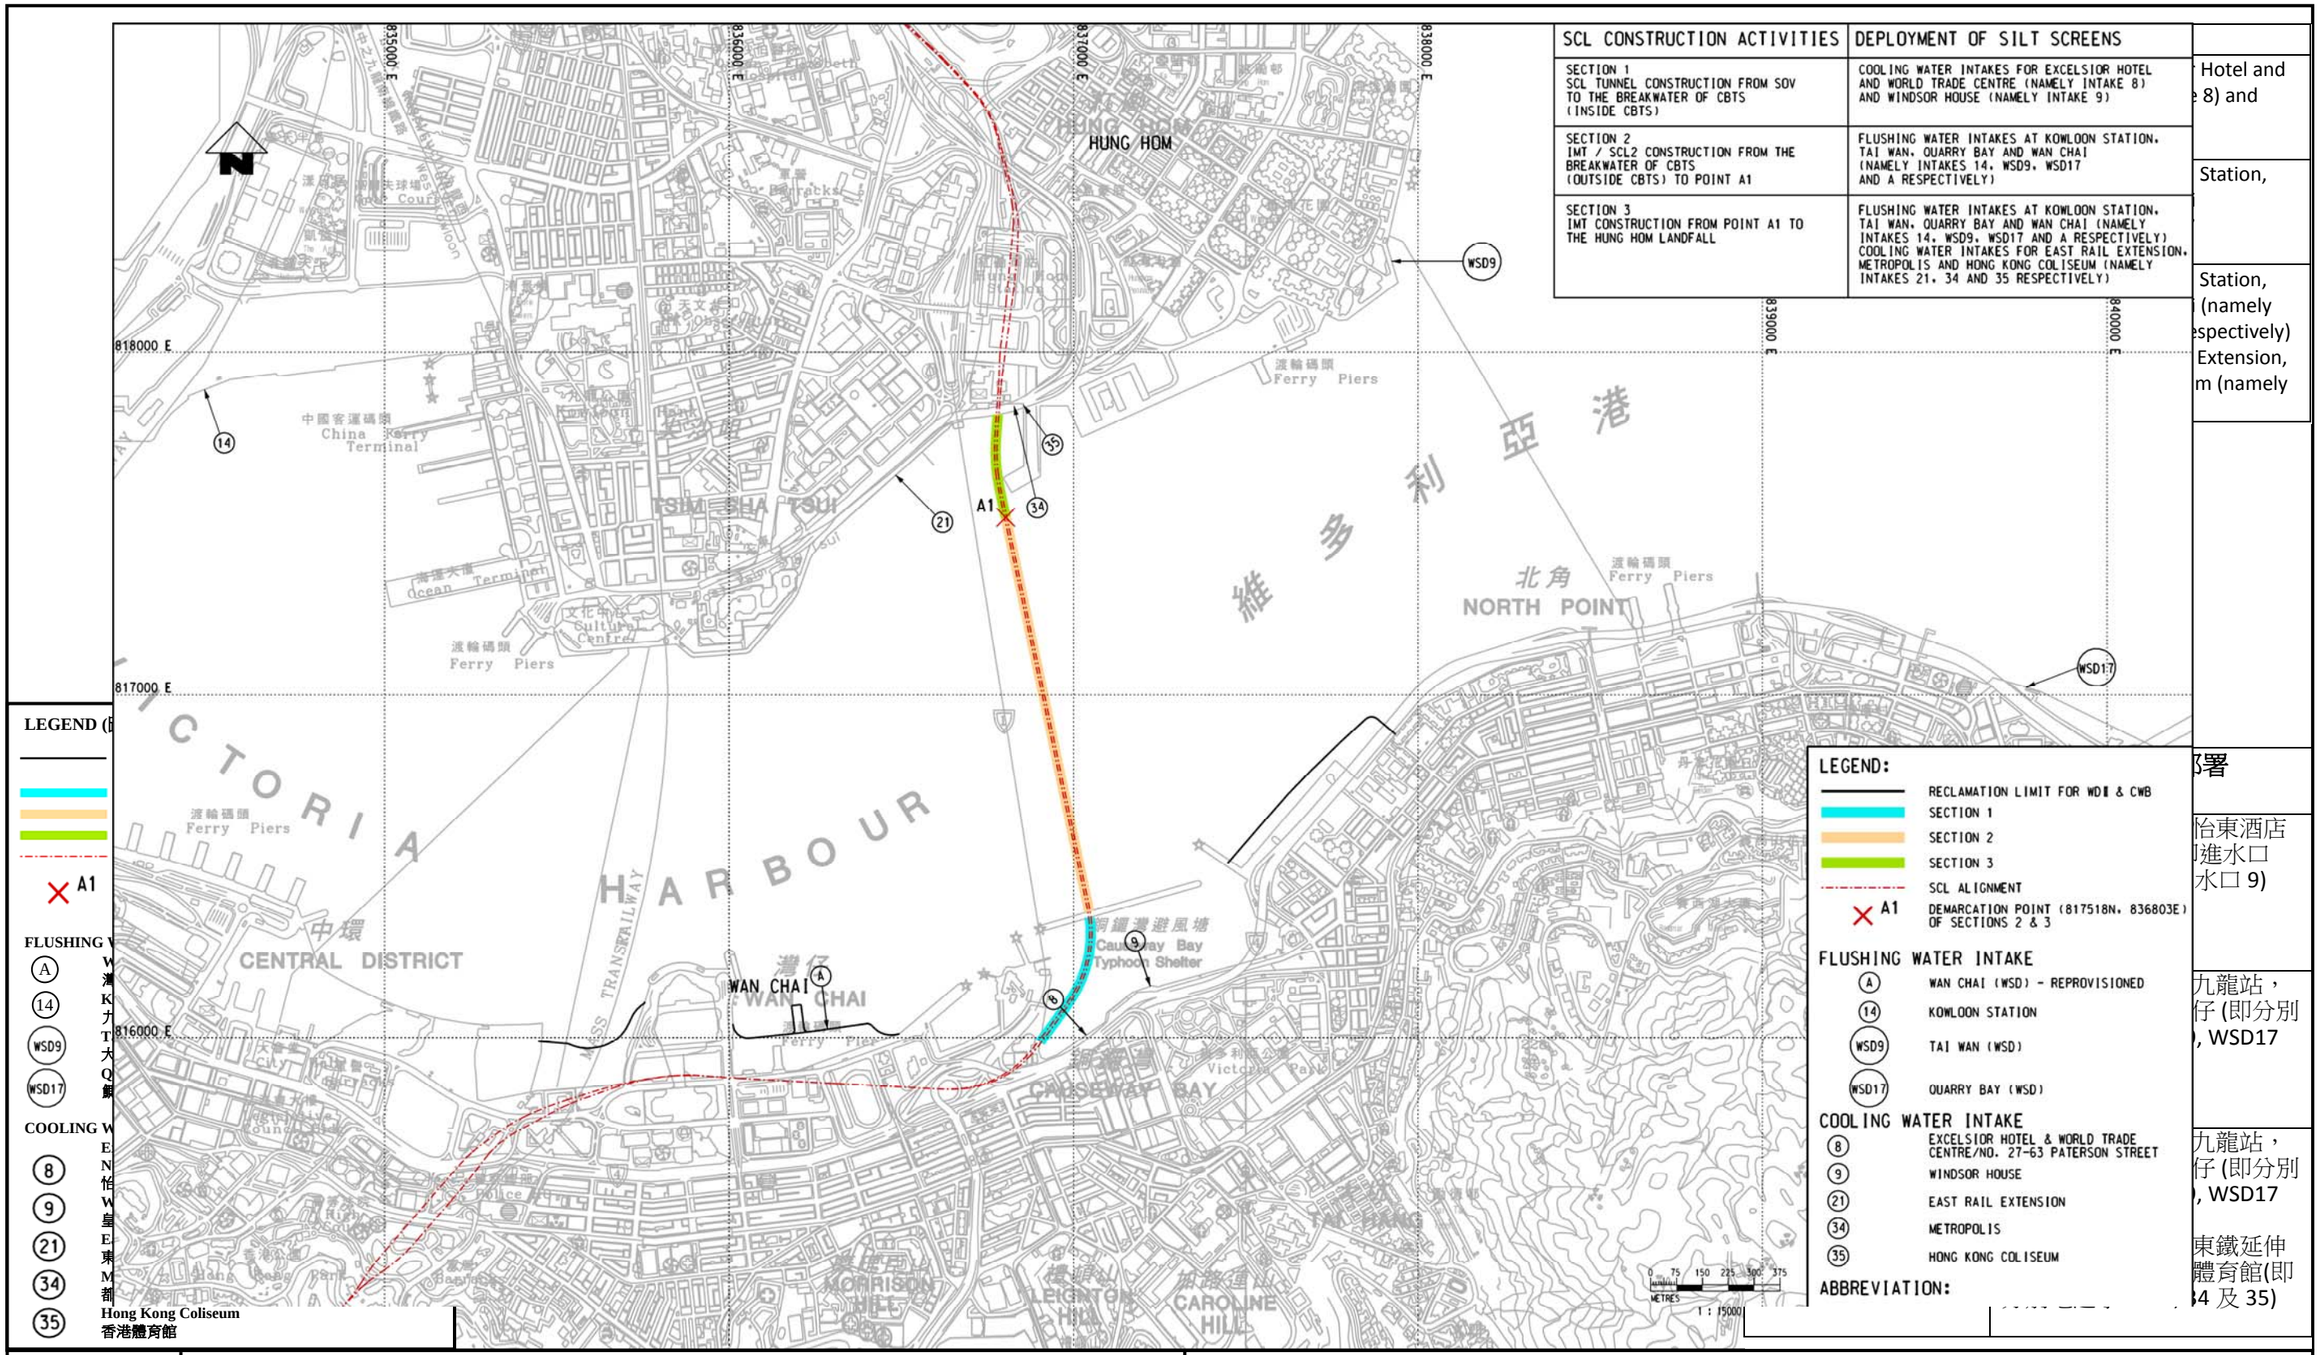

LEGEND (E

A1

FLUSHING W

A W 灣

14 K ナ

WSD9 T 大

WSD17 Q 鰂

COOLING W

8 E N 怡

9 W 皇

21 E 東

34 M 都

35 Hong Kong Coliseum 香港體育館

Hotel and
8) and

Station,

Station,
(namely
espectively)
Extension,
m (namely

署

怡東酒店
進水口
水口 9)

九龍站，
仔 (即分別
, WSD17

九龍站，
仔 (即分別
, WSD17

東鐵延伸
體育館(即
34 及 35)

Project Title: Shatin to Central Link - Hung Hom to Admiralty Section
工程名稱　沙田至中環綫 - 紅磡至金鐘段
Environmental Permit No. : EP-436/2012/D
環境許可證編號　**EP-436/2012/D**

:

Figure 4: Sections of SCL Construction Activities and the Locations of Cooling Water Intake and WSD Flushing Water Intake
圖　沙田至中環綫建造工程分段及冷卻水進水口及水務署沖廁水進水口的位置
(This figure was prepared based on Figure 4 of the report submitted under VEP Application (Register No.: VEP-433/2014))
(本圖是根據更改環境許可証申請文件(申請書編號：VEP-433/2014)所提交的報告圖 4 編制)