


地區77公園(堆填區)

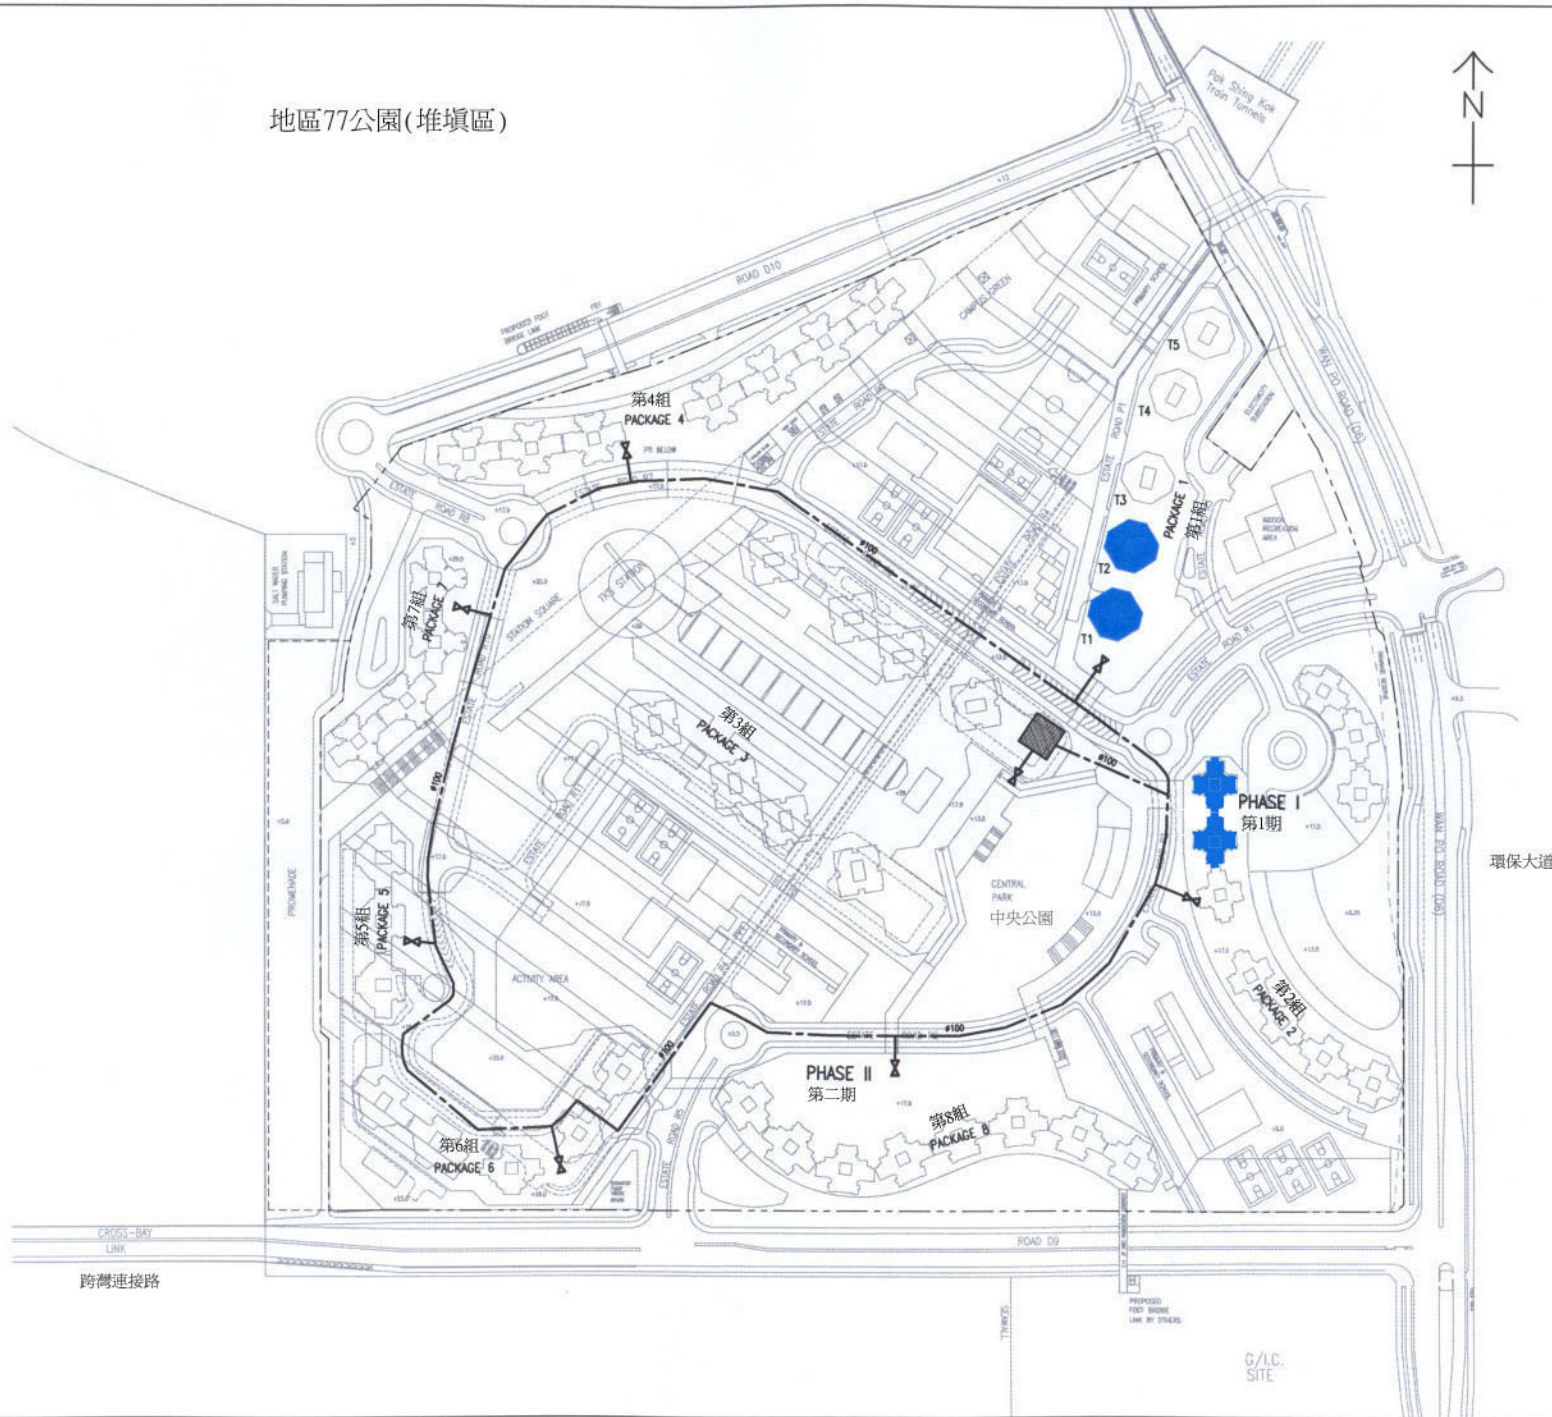

- 備註
1. 所有列出的水平均為顯示性質  
發展商將會在工地進一步證實
  2. 圖示的污水排放系統是根據地下  
鐵路有限公司顯示的主要污水管  
道平面圖所繪制
  3. 定義  
 洗滌污水-除廁所沖水外的  
家庭生產廢水  
 黑水-廁所沖水產生的廢水  
 污水-洗滌污水及黑水  
 圖例

- 將軍澳線NO. 70地段界線
- #100 回收水分配管道
- 洗滌污水處理廠
- ⌘ 活門
- 設有分隔式排水管的大廈

環保大道

<b>地鐵公司</b> <b>MTR Corporation</b>	
TSEUNG KWIN O AREA 06 PROPERTY DEVELOPMENT - RAINWATER AND GREY WATER RECYCLING	
已處理污水分配系統平 面圖	
<b>MAUNSELL   AECOM</b> Maunsell Environmental Management Consultants Ltd. 茂華環境管理顧問有限公司	
DINGLINO, 圖紙編號 <b>圖 4</b>	
DRAWN BY: [Name] CHECKED BY: [Name] DATE: [Date]	PROJECT NO: [Number] SCALE: AS 1 : 3000 UNIT: METERS
© COPYRIGHT RESERVED 版權所有	