


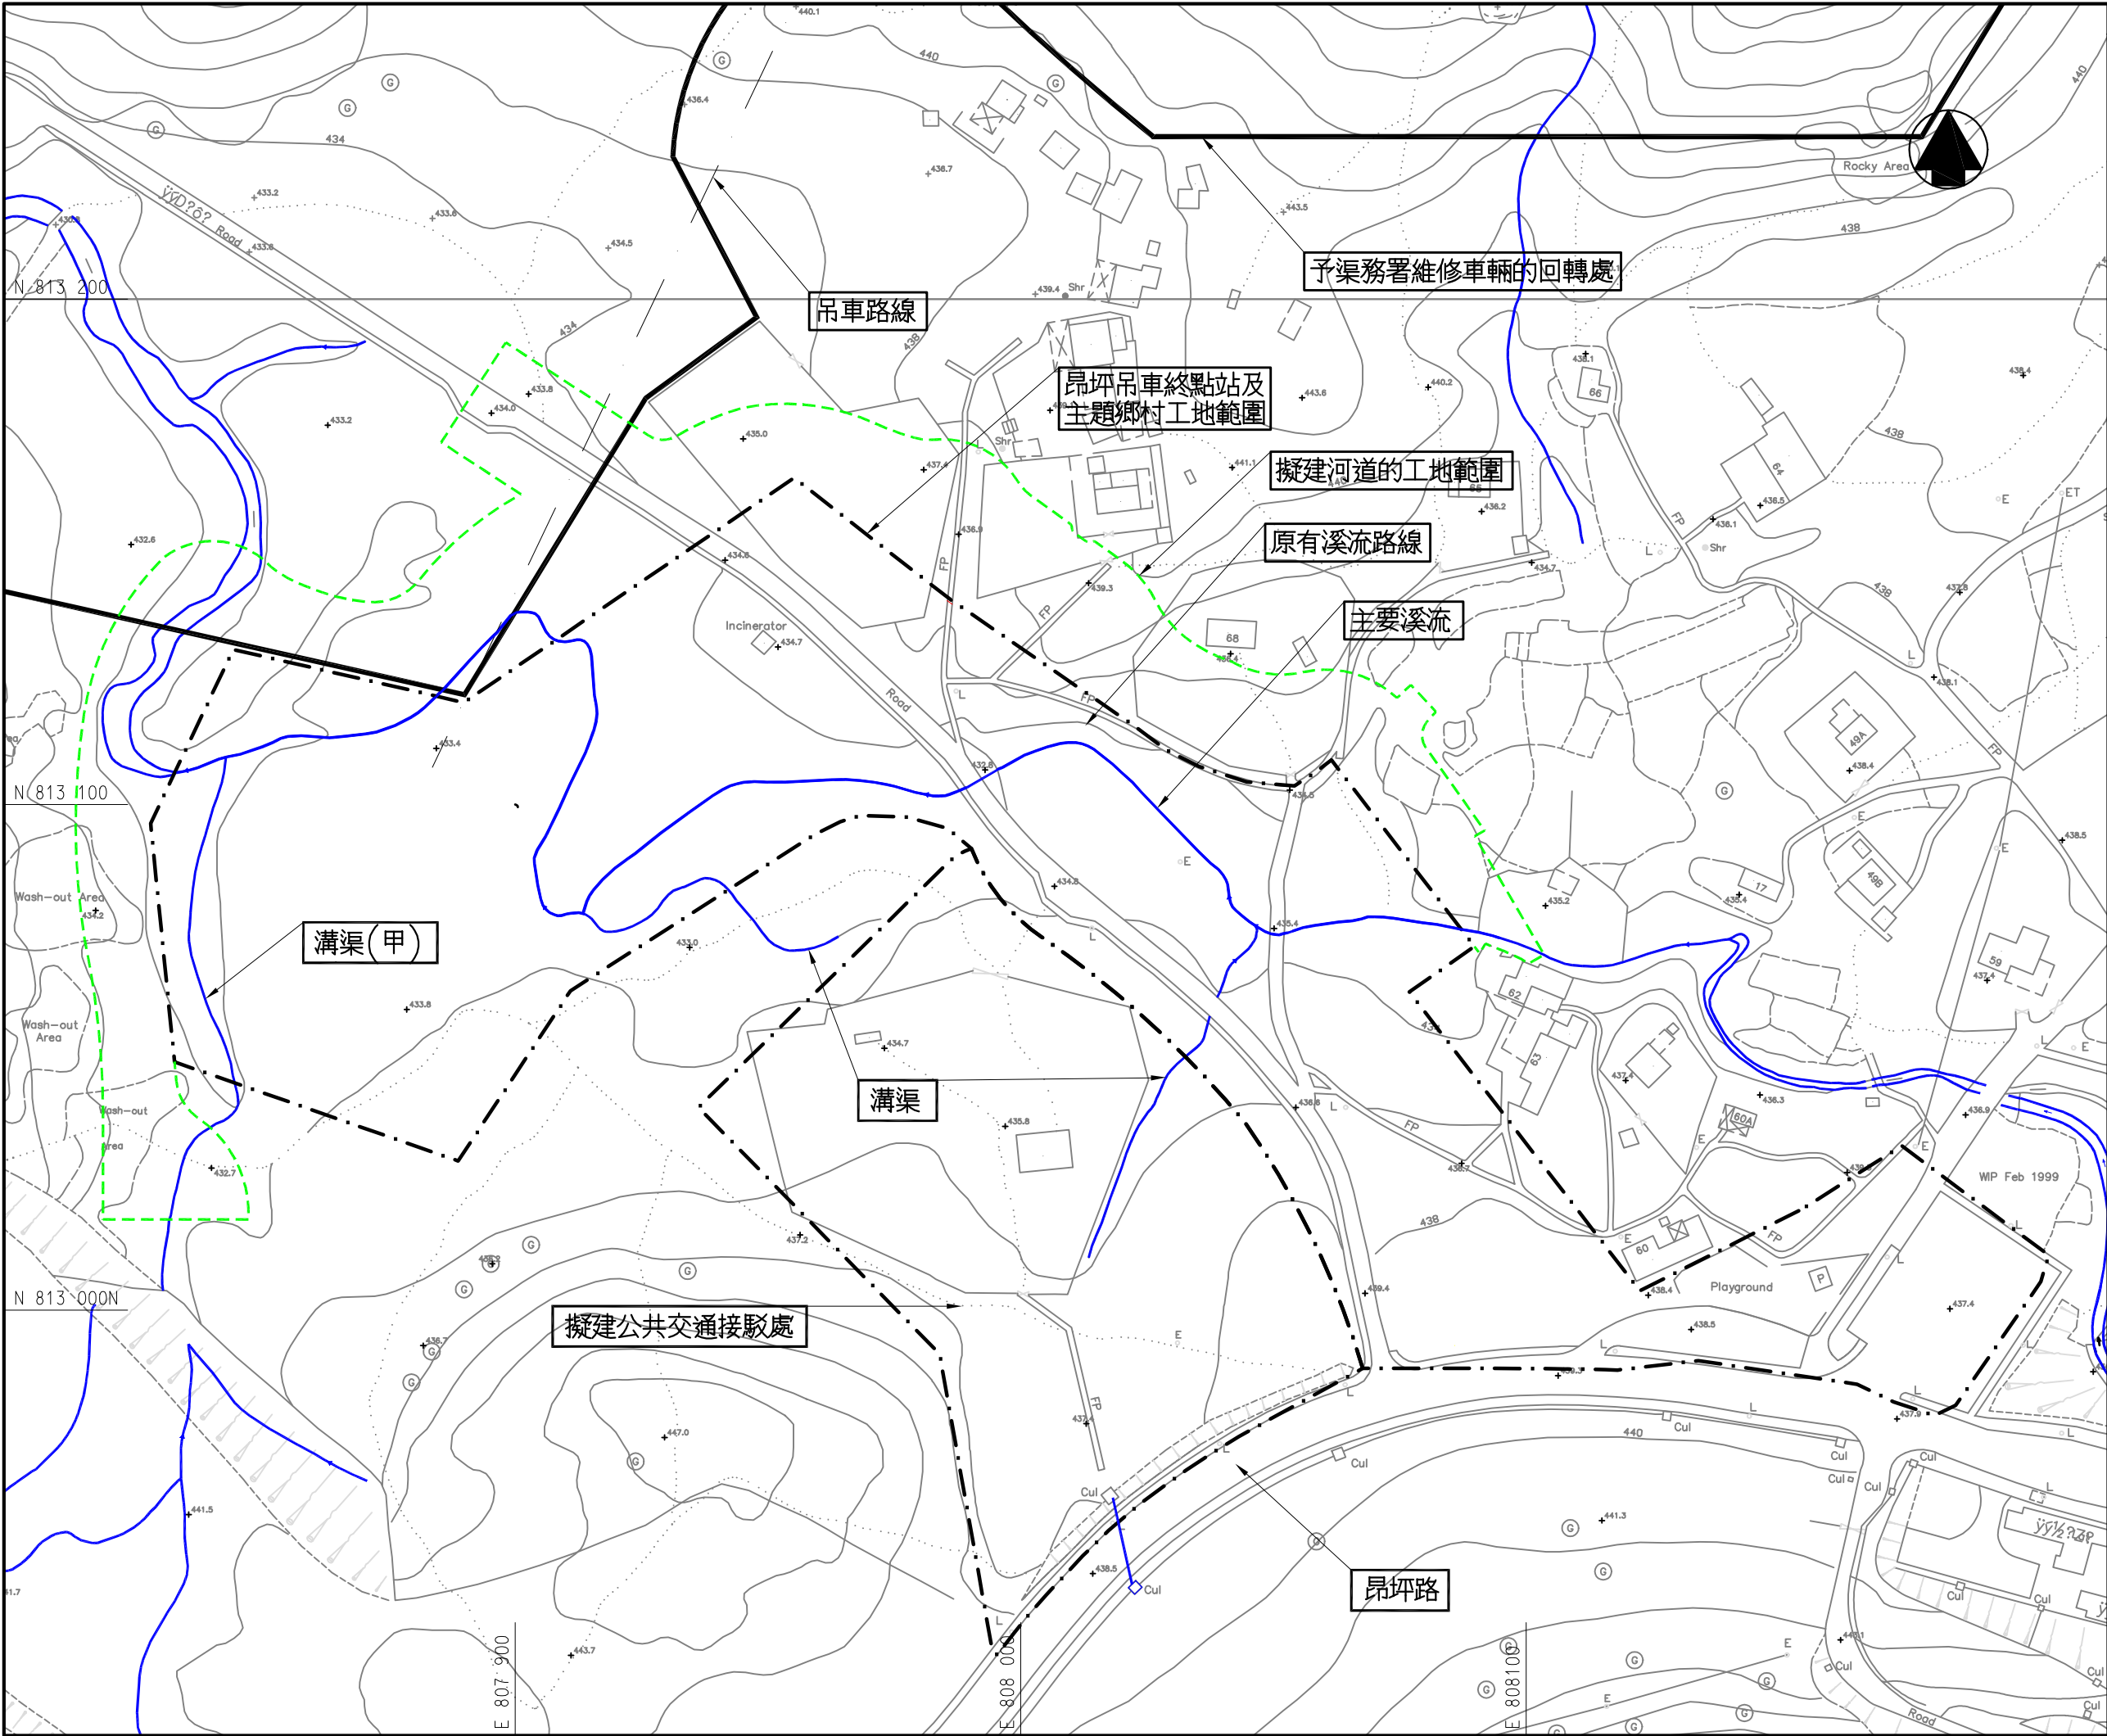

圖表 1.2

1

LEGENDS:

吊車路線的中間線

工地範圍

擬建河道的工地範圍

溪流

1	8/7/03	PROJECT PROFILE			
Rev.	Date	Description	Dgn.	Chd.	App'd.
Designed:	BH	Date: 8/7/03	Checked:	HJ	
Drawn:	EL	Date: 8/7/03	Checked:	HJ	
Approved:	TMC	Date of Issue:	8/7/03		

顧客

地鐵公司

MTR Corporation

MTR TOWER

TELFORD PLAZA - KOWLOON BAY

HONG KONG

TEL : 2869 2111 FAX : 2788 8822

建築師

Aedas LPT Limited

19/F, 1063 KING'S ROAD

QUARRY BAY HONG KONG

Tel : (852)2861 1728 Fax : (852)2529 6419

項目

東涌吊車項目

顧問公司

萬隆工程顧問有限公司

香港灣仔皇后大道東

一八三號合和中心

四十樓

電話 : 2828 5757

圖文傳真 : 2827 1823

標題

昂坪吊車終站及主題村—溪流工程

原有溪流

Mott

Connell

比例 : 1:1200

合約編號 : C5210

圖表 1.2

Rev. 1

© Copyright Reserved

CAD File: Nz05025/DRAW/MCL_DRAWING/EIAPP/FIG1.2.DWG

Status: PP