



NOTE:


1. 以米 (m) 作量度單位
2. 原有河流與擬建河道匯進及匯出的設計將在詳細設計階段中提交
3. 此圖的資料只是初步的設計, 只作參考, 在詳細設計階段會作修改。

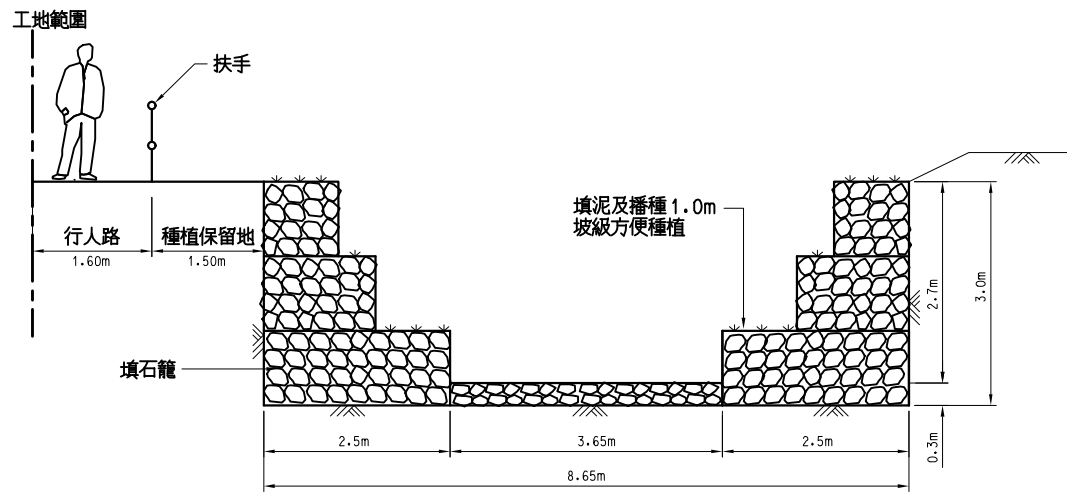


以填石籠建造的橫切面
河段 0 至 80

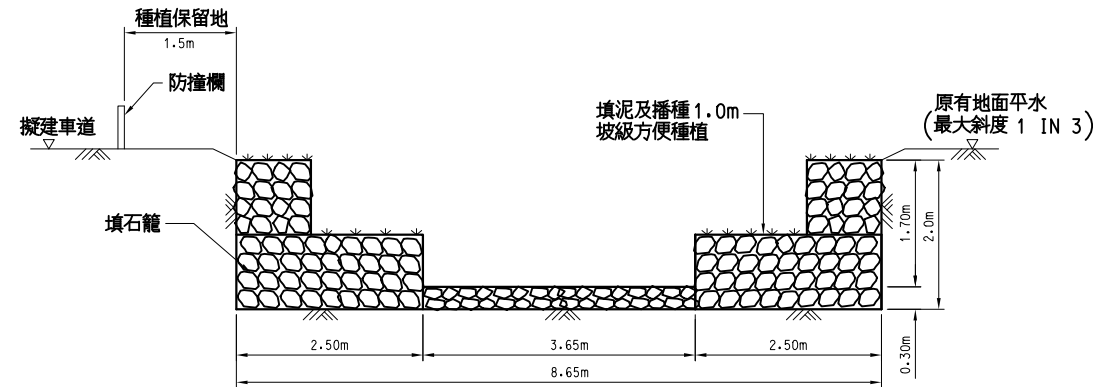


以填石籠建造的橫切面
河段 185 至 215 及 255 至 304

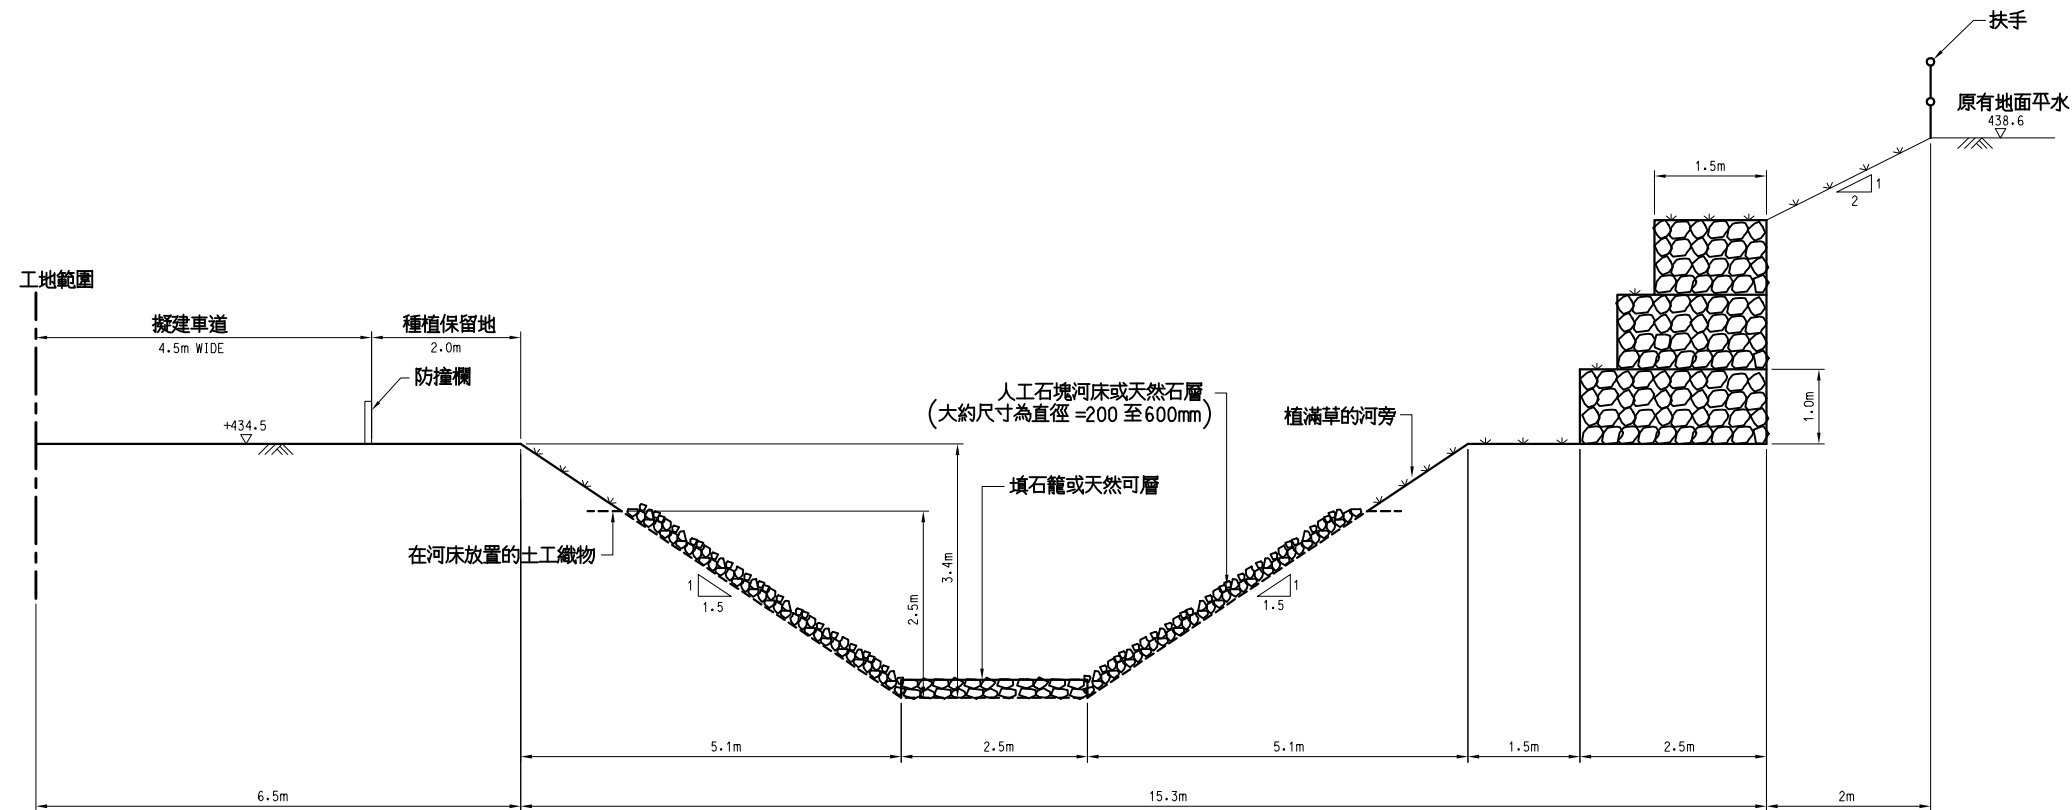

以填石籠及人工石塊河床建造的橫切面
河段 80 至 165

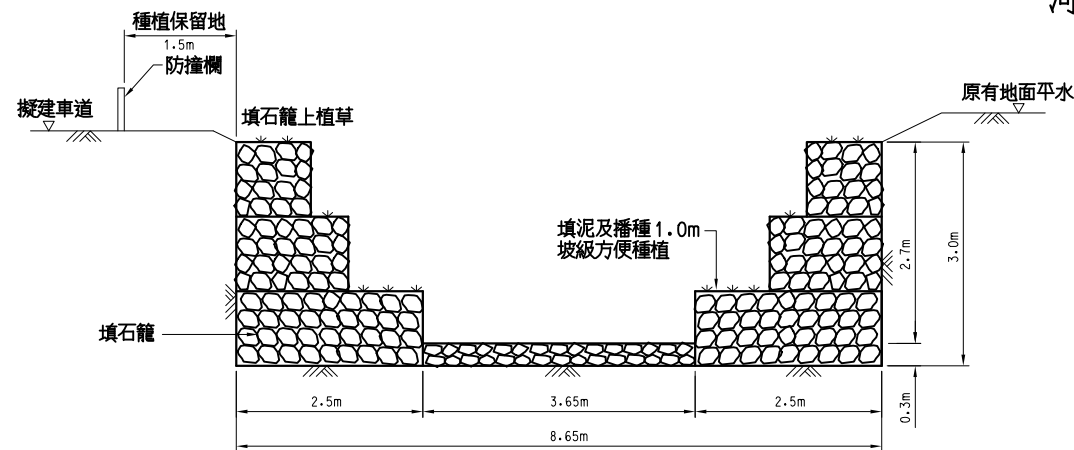

以填石籠建造的橫切面
河段 160 至 185 及 215 至 255

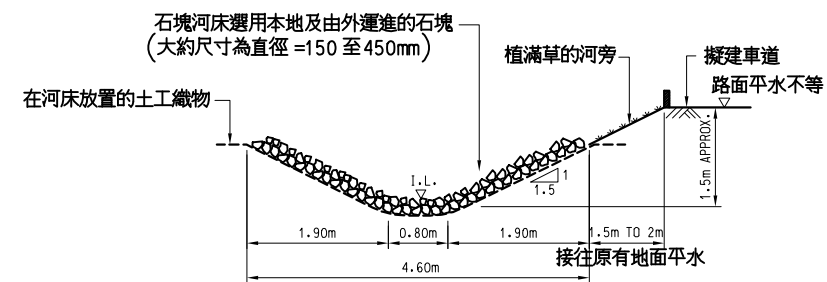

溝渠 (A) 以人工石塊河床建造的橫切面

Rev.	Date	Description	Dgn.	Chd.	App'd.
1	8/7/03	PROJECT PROFILE			
Designed:	BH	Date: 8/7/03	Checked:	HJ	
Drawn:	EL	Date: 8/7/03	Checked:	HJ	
Approved:	TMC	Date of Issue:	8/7/03		

顧客	地鐵公司 MTR Corporation	MTR TOWER TELFORD PLAZA - KOWLOON BAY HONG KONG TEL : 2988 2111 FAX : 2788 8822
----	--------------------------------	--

建築師	Aedas LPT Limited 13/F, 1083 KING'S ROAD QUARRY BAY, HONG KONG Tel : (852)2861 1728 Fax : (852)2529 6419
-----	--

項目	東涌吊車項目
----	--------

顧問公司	萬隆工程顧問有限公司 香港灣仔皇后大道東 一八三號合和中心 四十樓	電話 : 2828 5757 圖文傳真 : 2827 1823
------	--	------------------------------------

標題	昂坪吊車終站及主題村一溪工程 擬建溪流的橫切面
----	----------------------------

比例	1:100(A3)
----	-----------

合約編號	C5210
------	-------

圖表	1.4
----	-----

Rev.	1
------	---

Copyright Reserved	CAD File: N:/205025/DRAW/MCL_DRAWING/EIAPP/FIG1.4.DWG	Status: PP
--------------------	---	------------