


平面

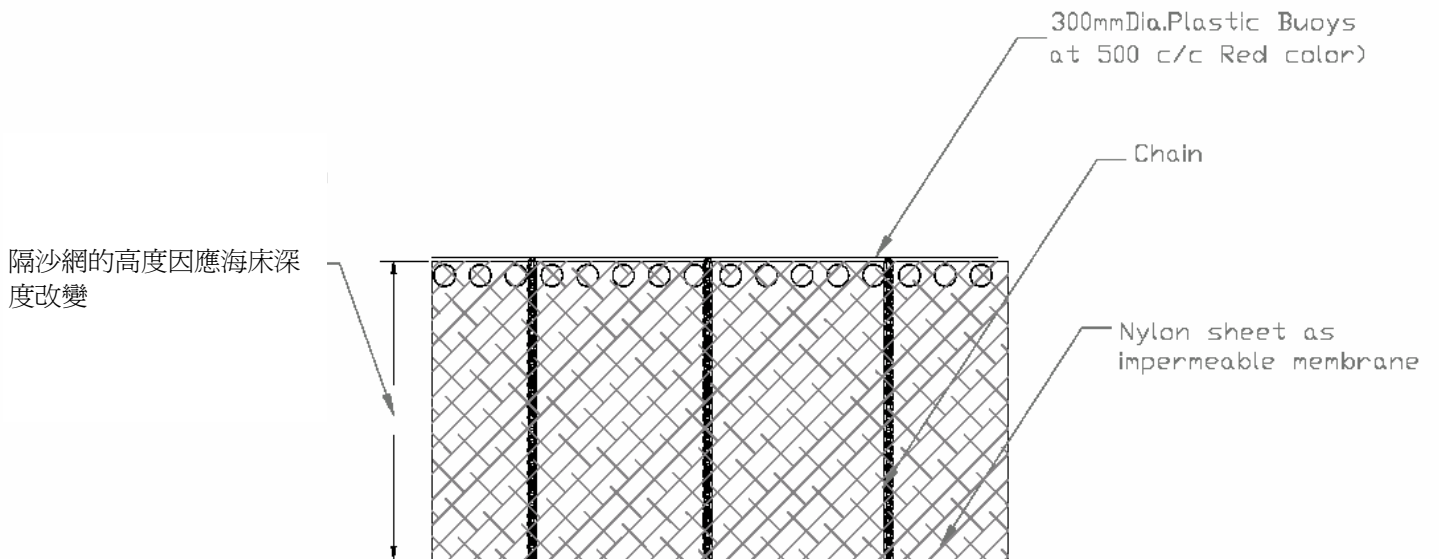

正視圖

標題	海運碼頭及海水泵房維修挖泥工程 工程項目簡介	比例	N.T.S.	Project No.	MA4018	CINOTECH
	隔沙網詳情	日期	2004	圖	5	