



802800E

大澳  
TAI O

# LANTAU ISLAND


## 夫嶼山

人造斜坡編號  
13NW-B/C319

石壁水塘  
SHEK PIK RESERVOIR

塘福  
TONG FUK

802800E

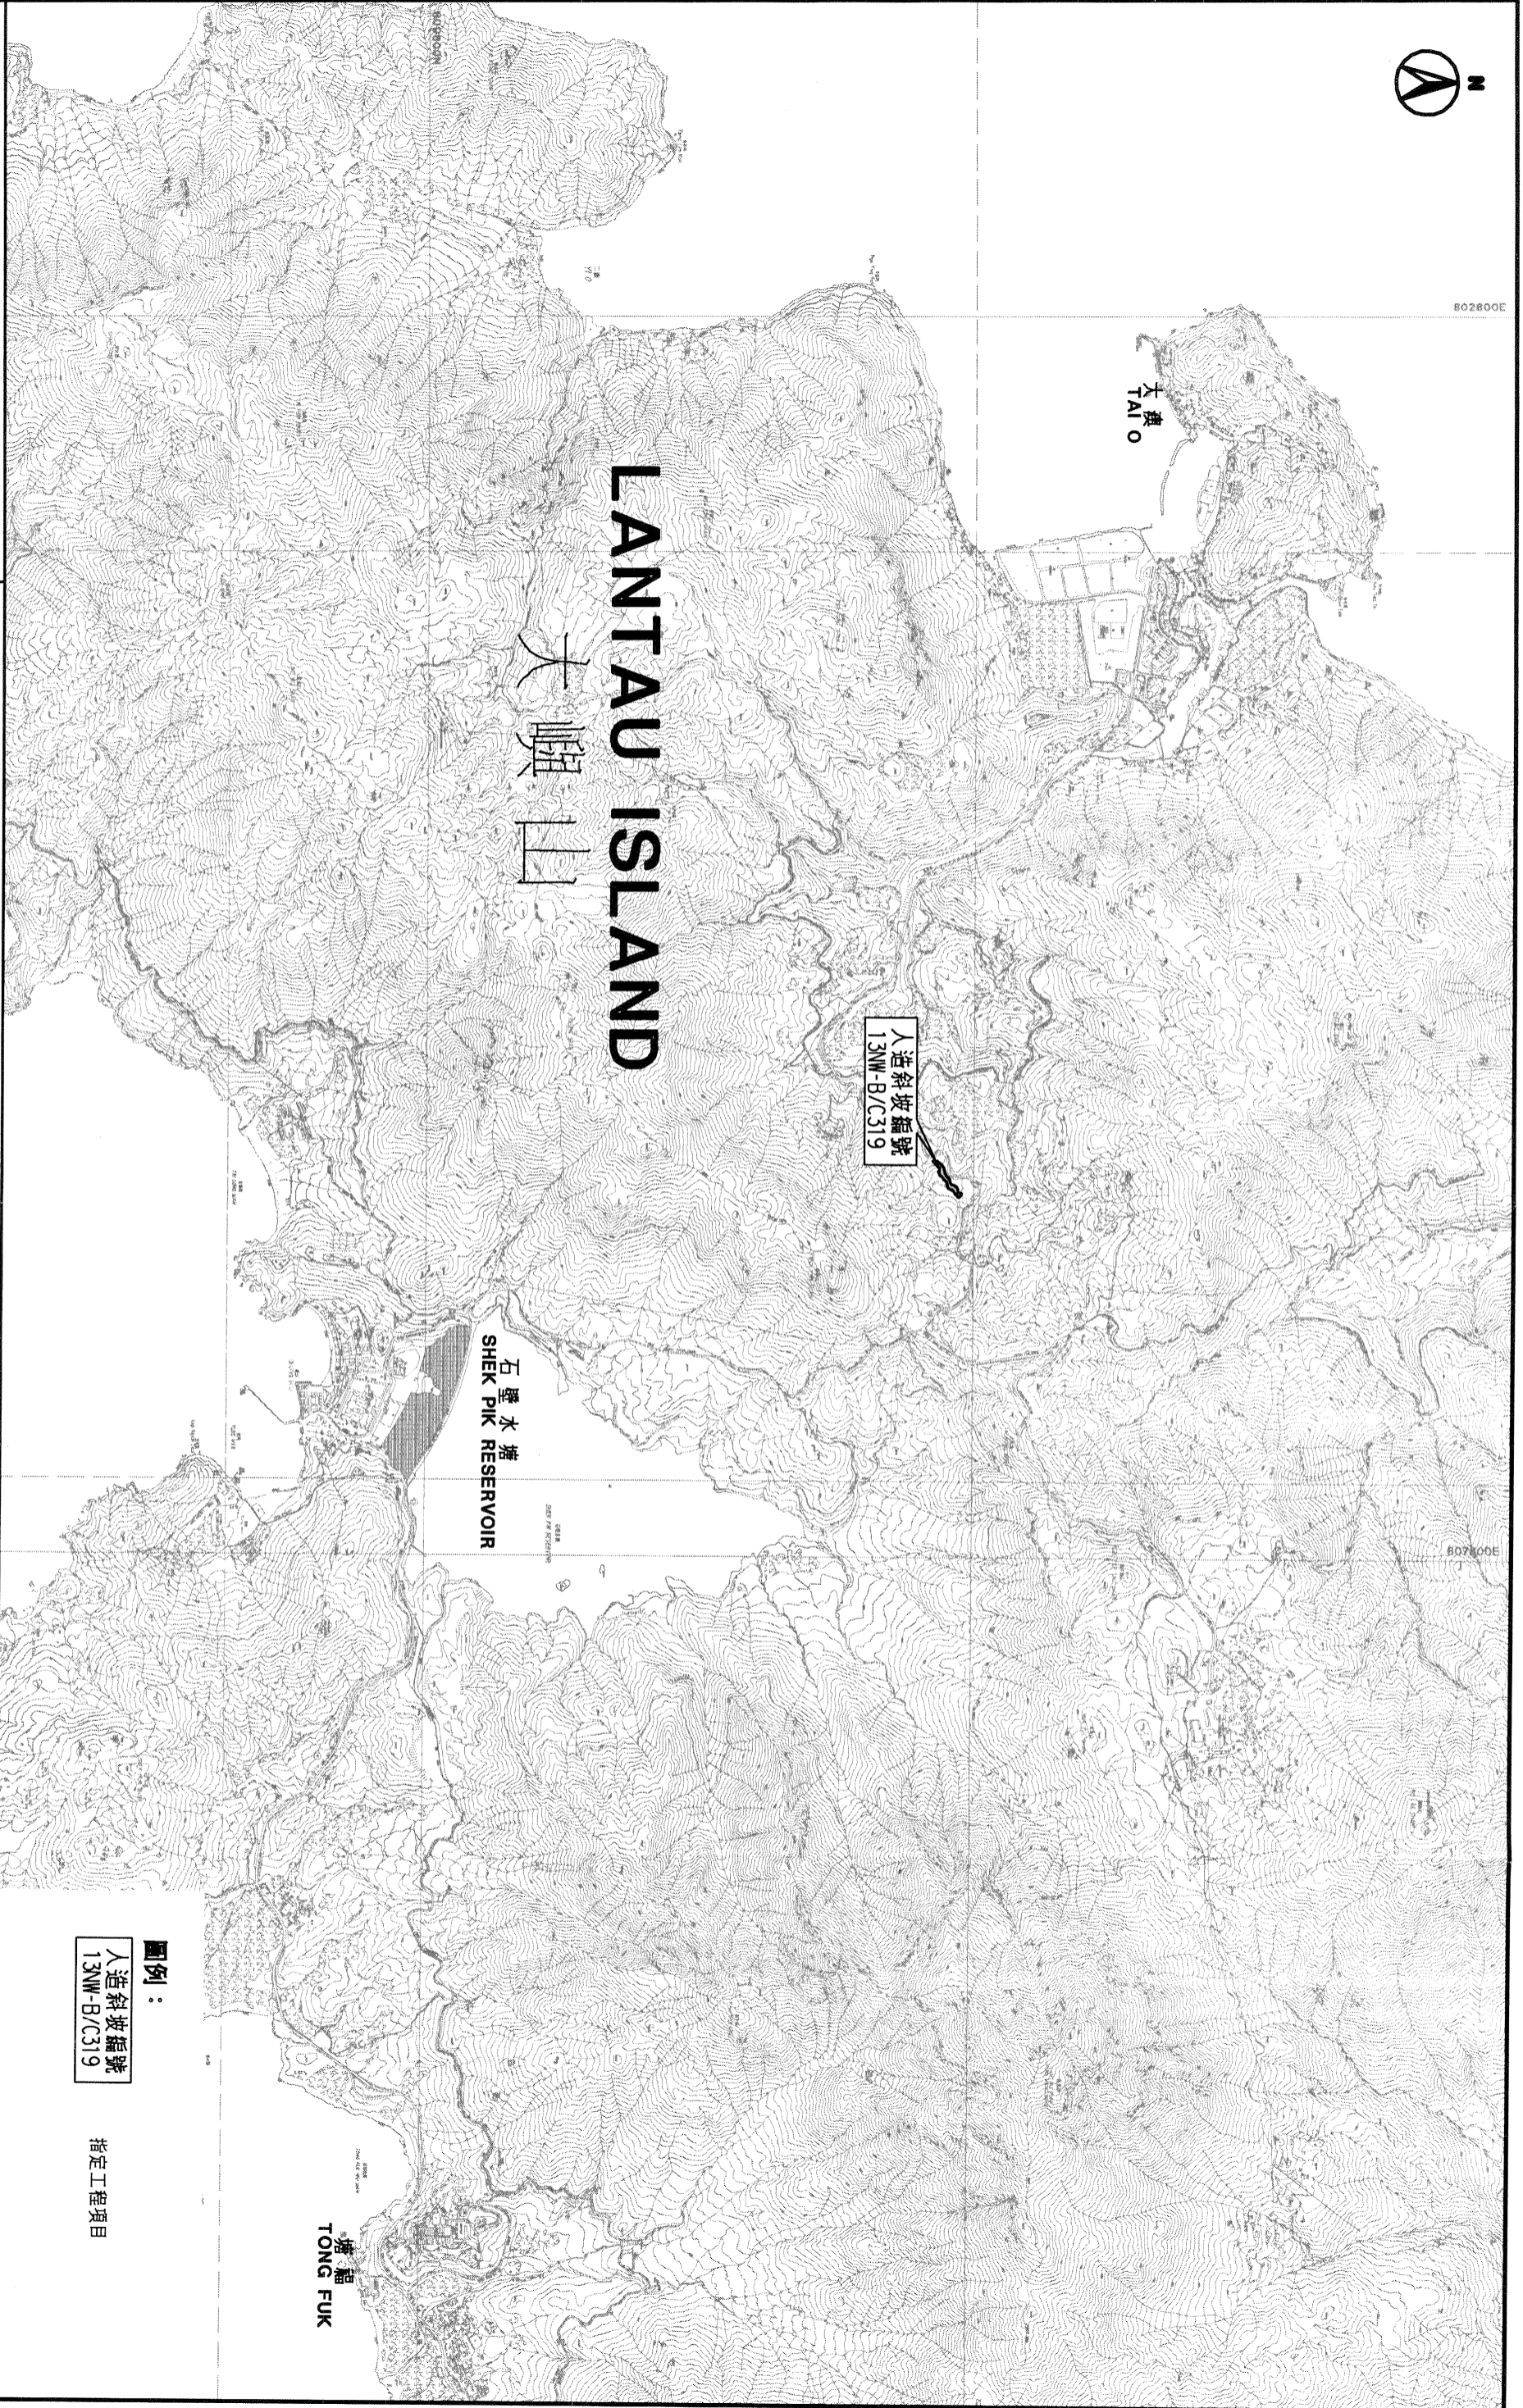

圖例：

人造斜坡編號  
13NW-B/C319

指定工程項目



合約編號 CE 76/2001 (GE)

延續十年的防止山泥傾瀉計劃第三期  
第D組位於離島區的斜坡之防止山泥傾瀉工程  
勘測, 設計及建造

Drawn : YKC

Figure No. : 1

Date : 08/04

人造斜坡位置圖

Ref. : 52102

Scale : N.T.S.