


索引圖 KEY PLAN  
比例 SCALE 1:75000

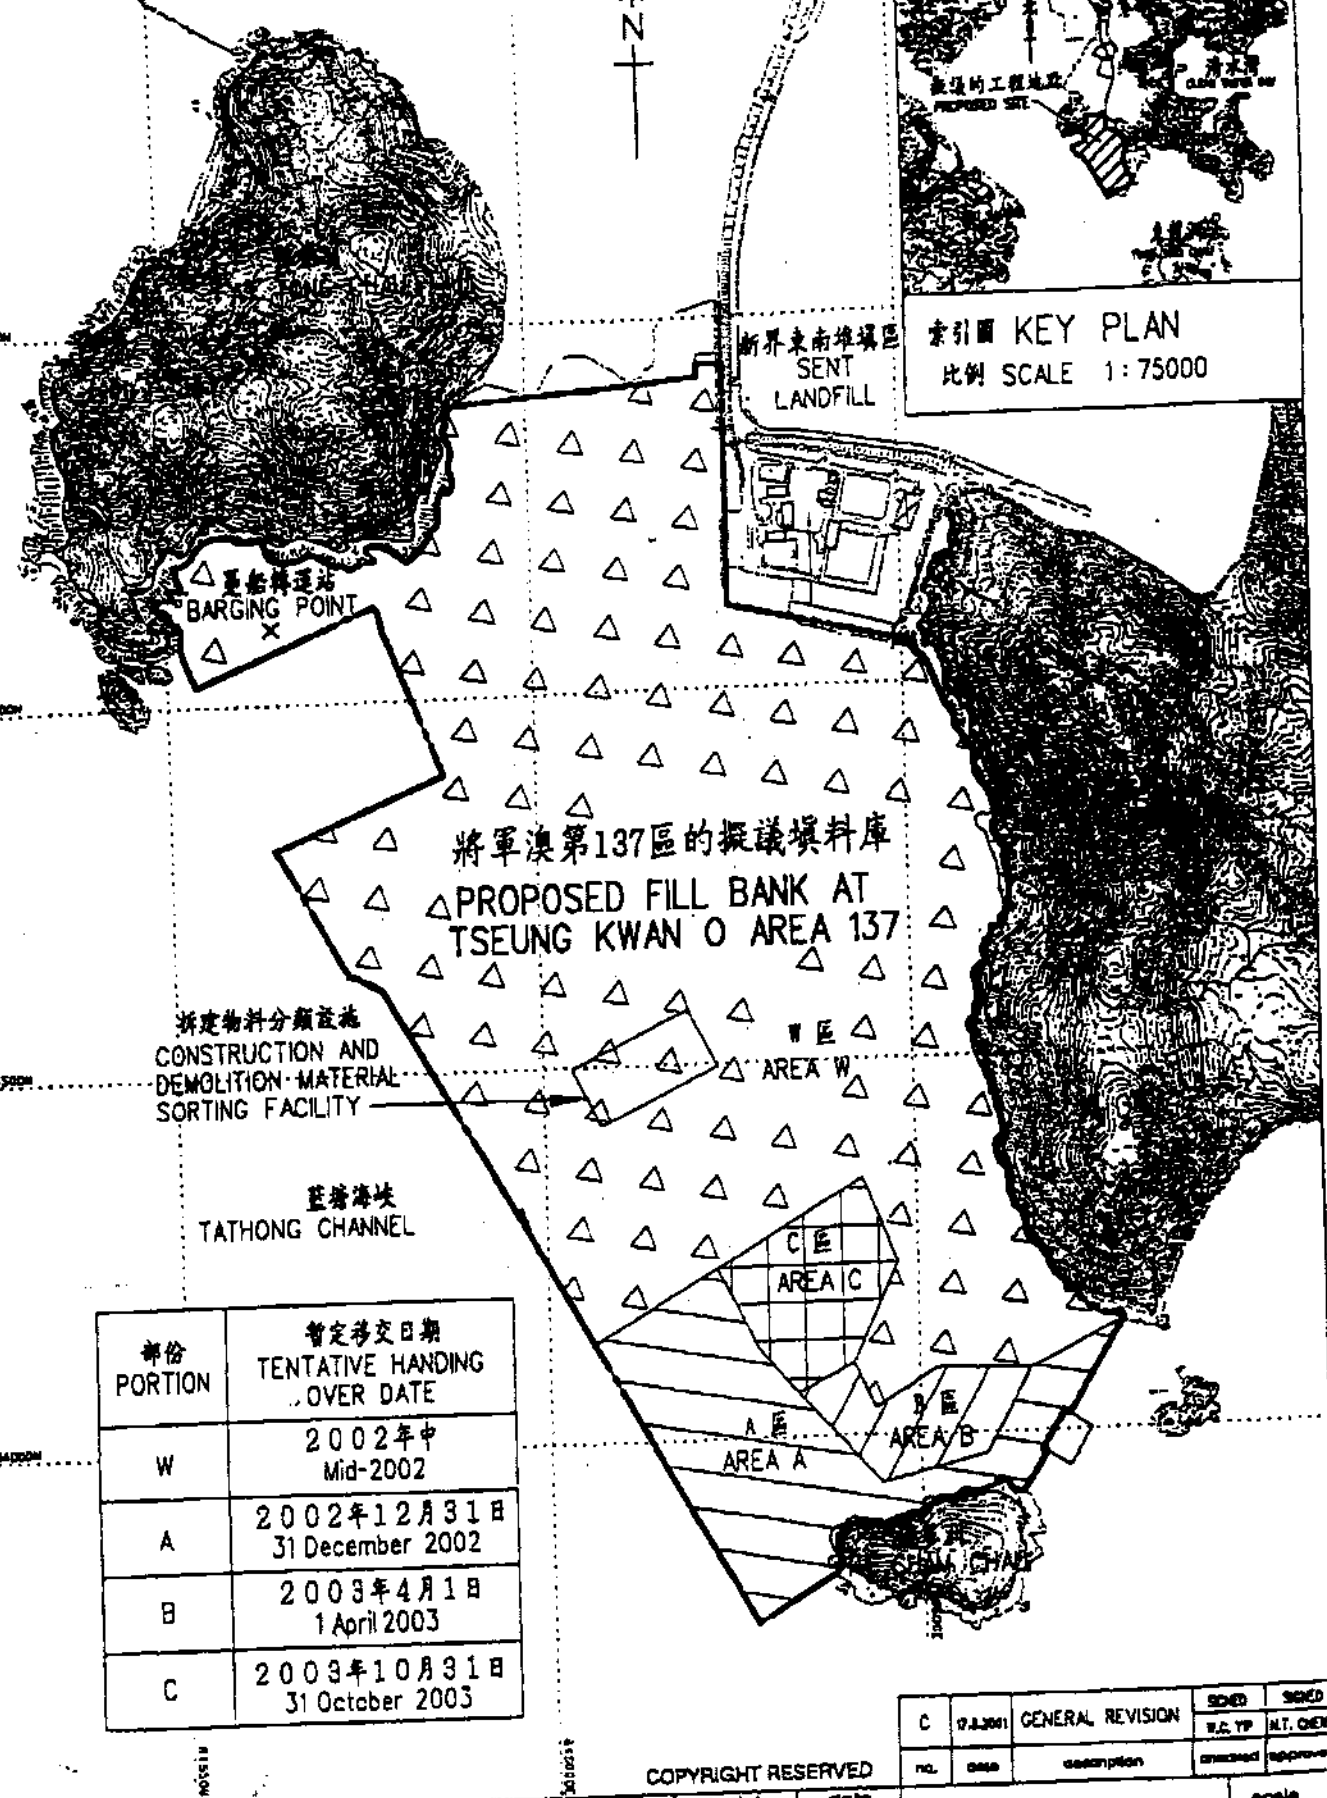

| 部份<br>PORTION | 暫定移交日期<br>TENTATIVE HANDING<br>OVER DATE |
|---------------|--|
| W             | 2002年中<br>Mid-2002                       |
| A             | 2002年12月31日<br>31 December 2002          |
| B             | 2003年4月1日<br>1 April 2003                |
| C             | 2003年10月31日<br>31 October 2003           |

plot scale : 10.000000:1.000000  
 e:\drawing\_tools\codortable\bw.cib  
 e:\drawing\_tools\pentable\loser.pen

**FILL BANK AT  
TSEUNG KWAN O  
AREA 137**


將軍澳第137區的填料庫

COPYRIGHT RESERVED

|          | name  | initial | date       |
|----------|---|---------|------------|
| designed |   |         |            |
| drawn    | Y.T. YEUNG                                      | SIGNED  | 21-12-2000 |
| checked  | C.K. LAM  | SIGNED  | 22-12-2000 |
| approved | C.K. LAM  | SIGNED  | 22-12-2000 |
| office   | PORT WORKS DIVISION<br>CIVIL ENGINEERING OFFICE |         |            |

| no. | date     | description      | checked          | approved           |
|-----|----------|------------------|------------------|--------------------|
| C   | 9.3.2001 | GENERAL REVISION | SD/ED<br>W.C. TP | SD/ED<br>M.T. CHEE |

drawing no. **P20164-25C**  
scale **1:10000**

 **CIVIL ENGINEERING  
DEPARTMENT  
HONG KONG**