
Environmental Permit No.: EP-308/2008

環境許可證編號: EP-308/2008

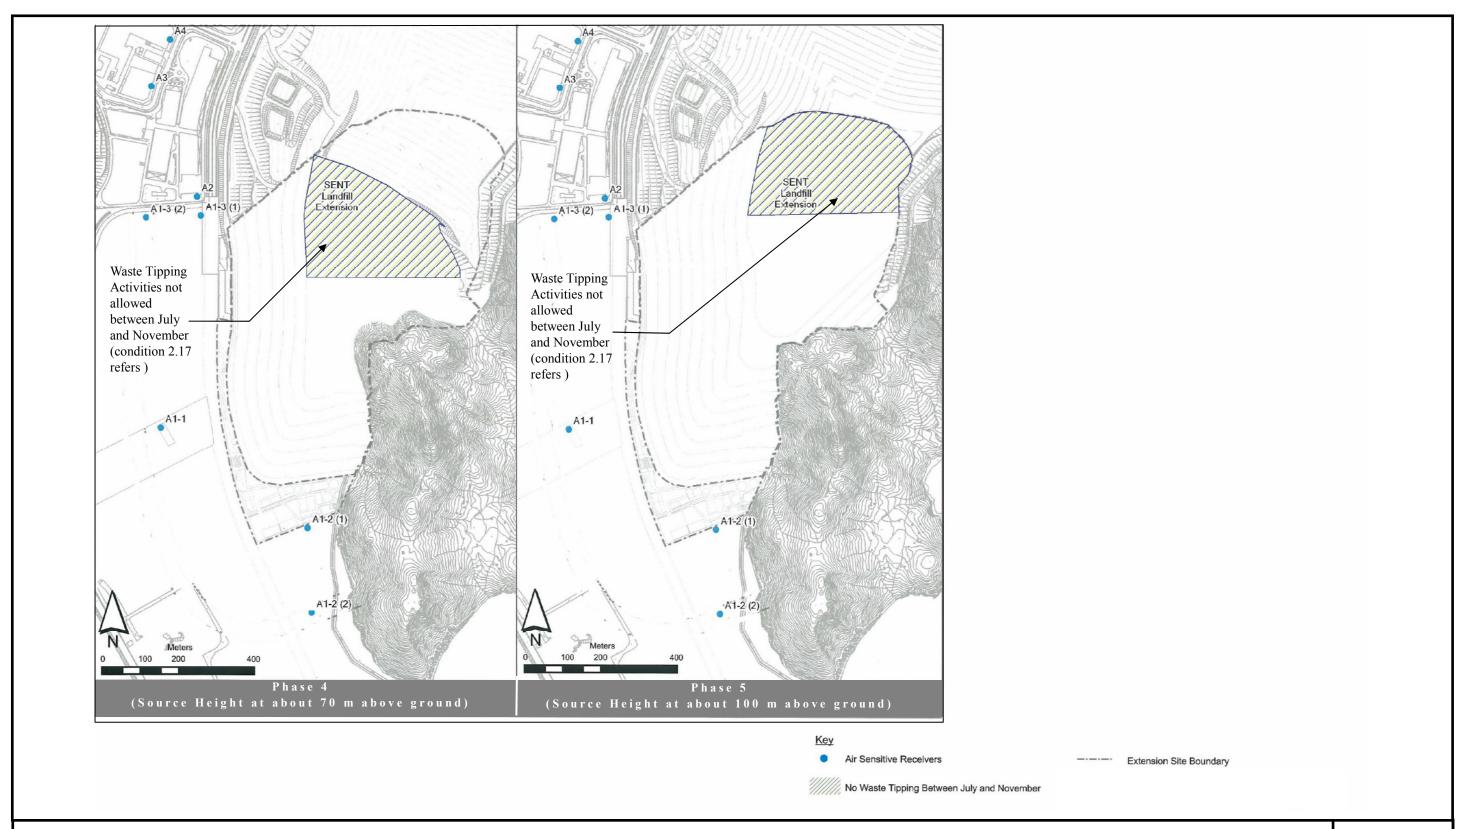

Project Title: South East New Territories (SENT) Landfill Extension

工程項目名稱: 新界東南堆塡區擴展計劃 Figure 4b: Waste Tipping Rephasing Plan

圖 4b: 廢物堆放階段重整示意圖

