


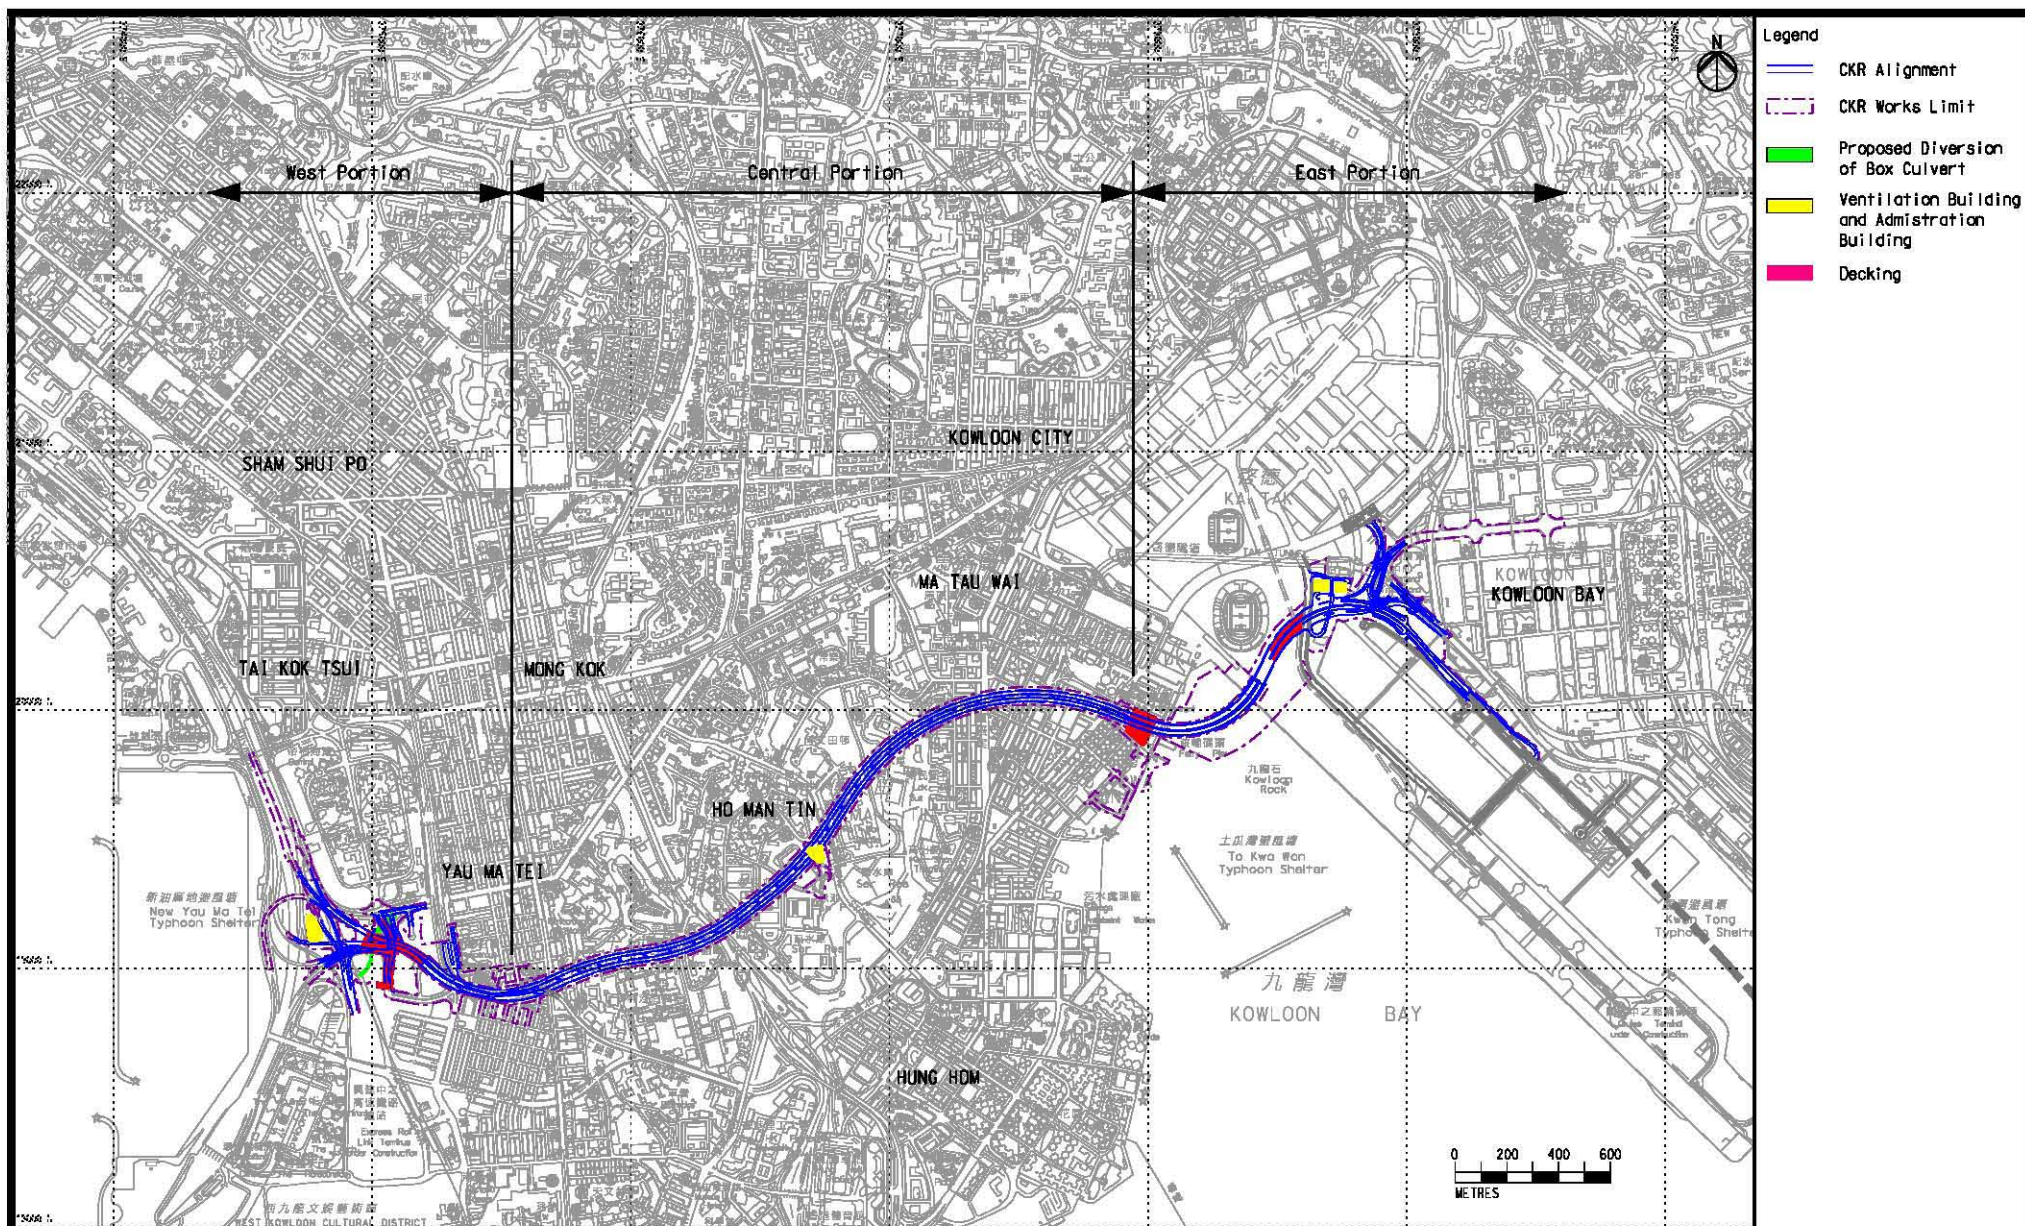

Project Title - Central Kowloon Route
工程名稱 - 中九龍幹線

Environmental Permit No. : EP-457/2013
環境許可證編號： EP-457/2013

Figure 1 – General Layout Plan of CKR
圖 1 - 中九龍幹線總平面圖

