


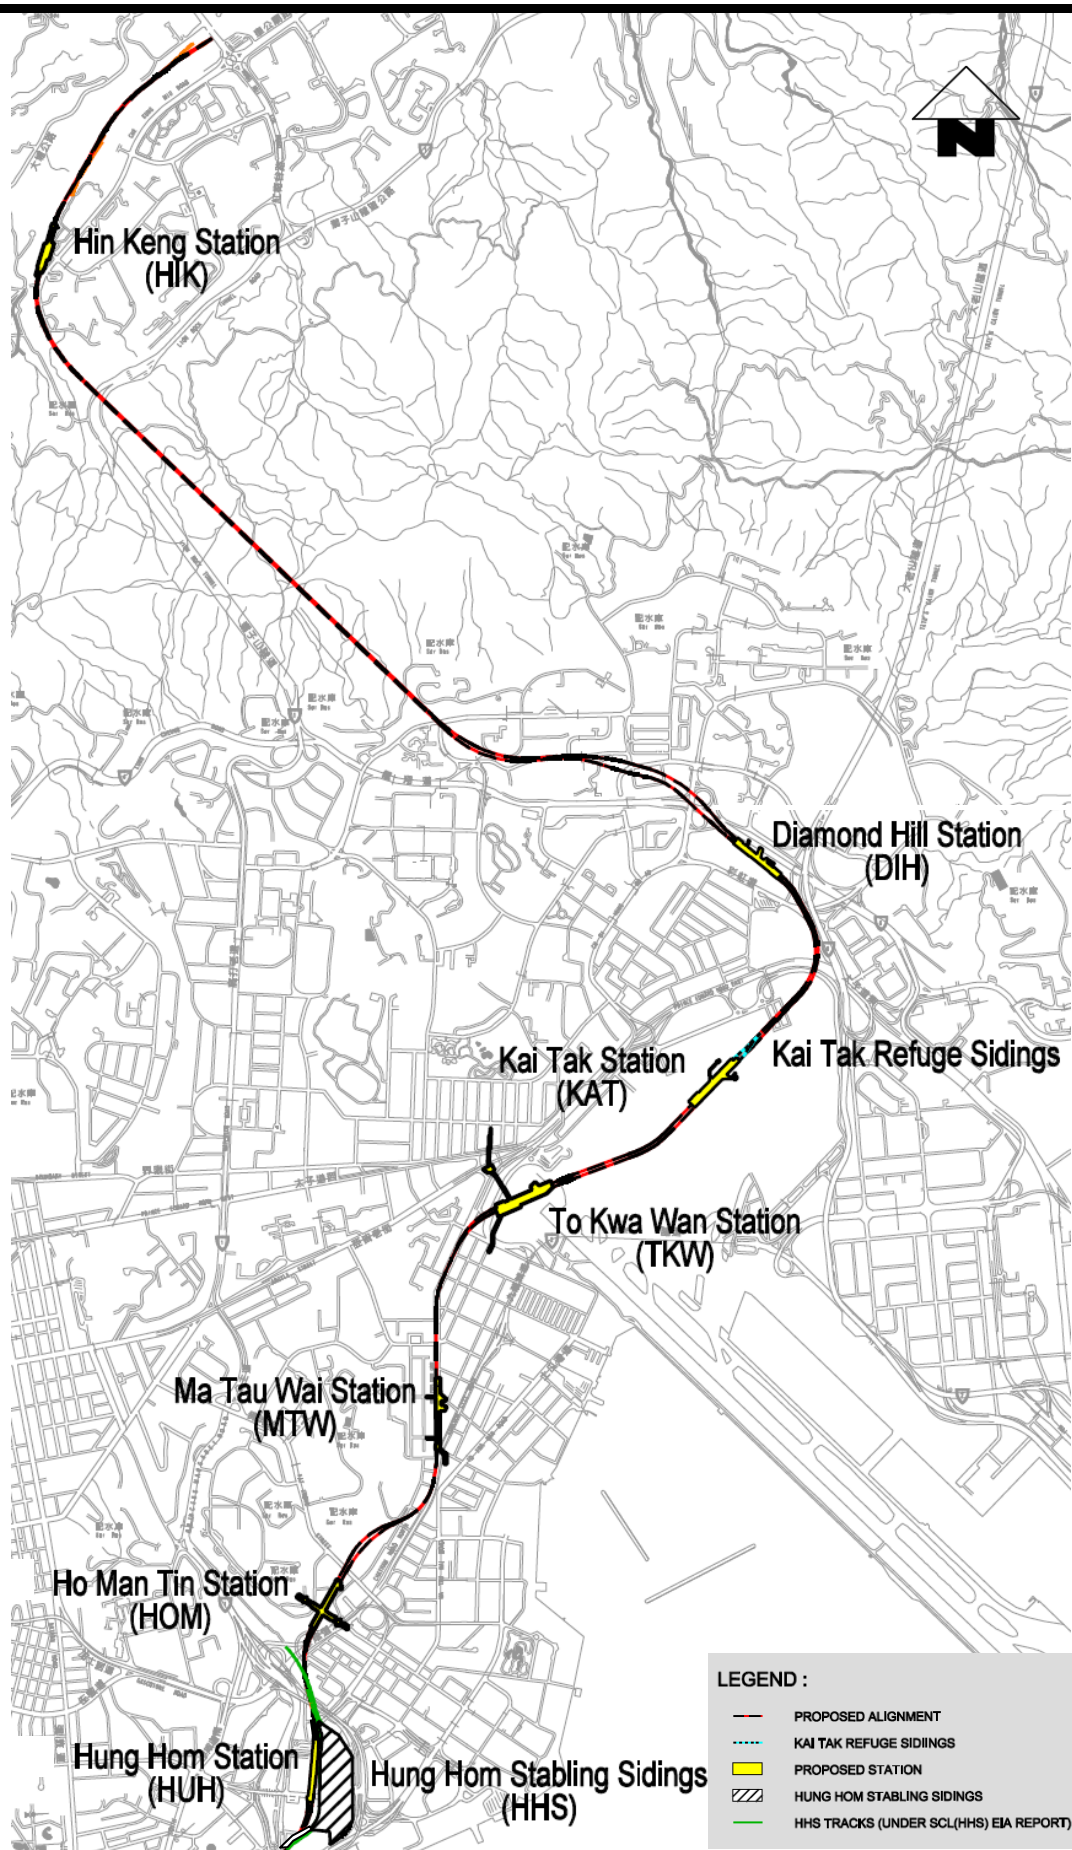

Project Title
工程名稱

Shatin to Central Link (SCL) - Tai Wai to Hung Hom Section 沙田至中環綫 - 大圍至紅磡段

Environmental Permit No.: EP-438/2012/C
環境許可證編號: EP-438/2012/C

Figure 1
圖一

Location Plan of the Project 工程項目的位置圖

[This figure was prepared based on the attachment of the Application No.: VEP-370/2012]

[本圖是根據申請編號 VEP-370/2012 的附件編制]

