




Project Title - Shatin to Central Link (SCL) - Mong Kok East to Hung Hom Section
 工程名稱 - 沙田至中環綫 - 旺角東至紅磡段

Environmental Permit No. : EP-437/2012
 環境許可證編號 : EP-437/2012

Figure 1 - Location Plan of the Project
 圖一 - 工程項目的位置圖

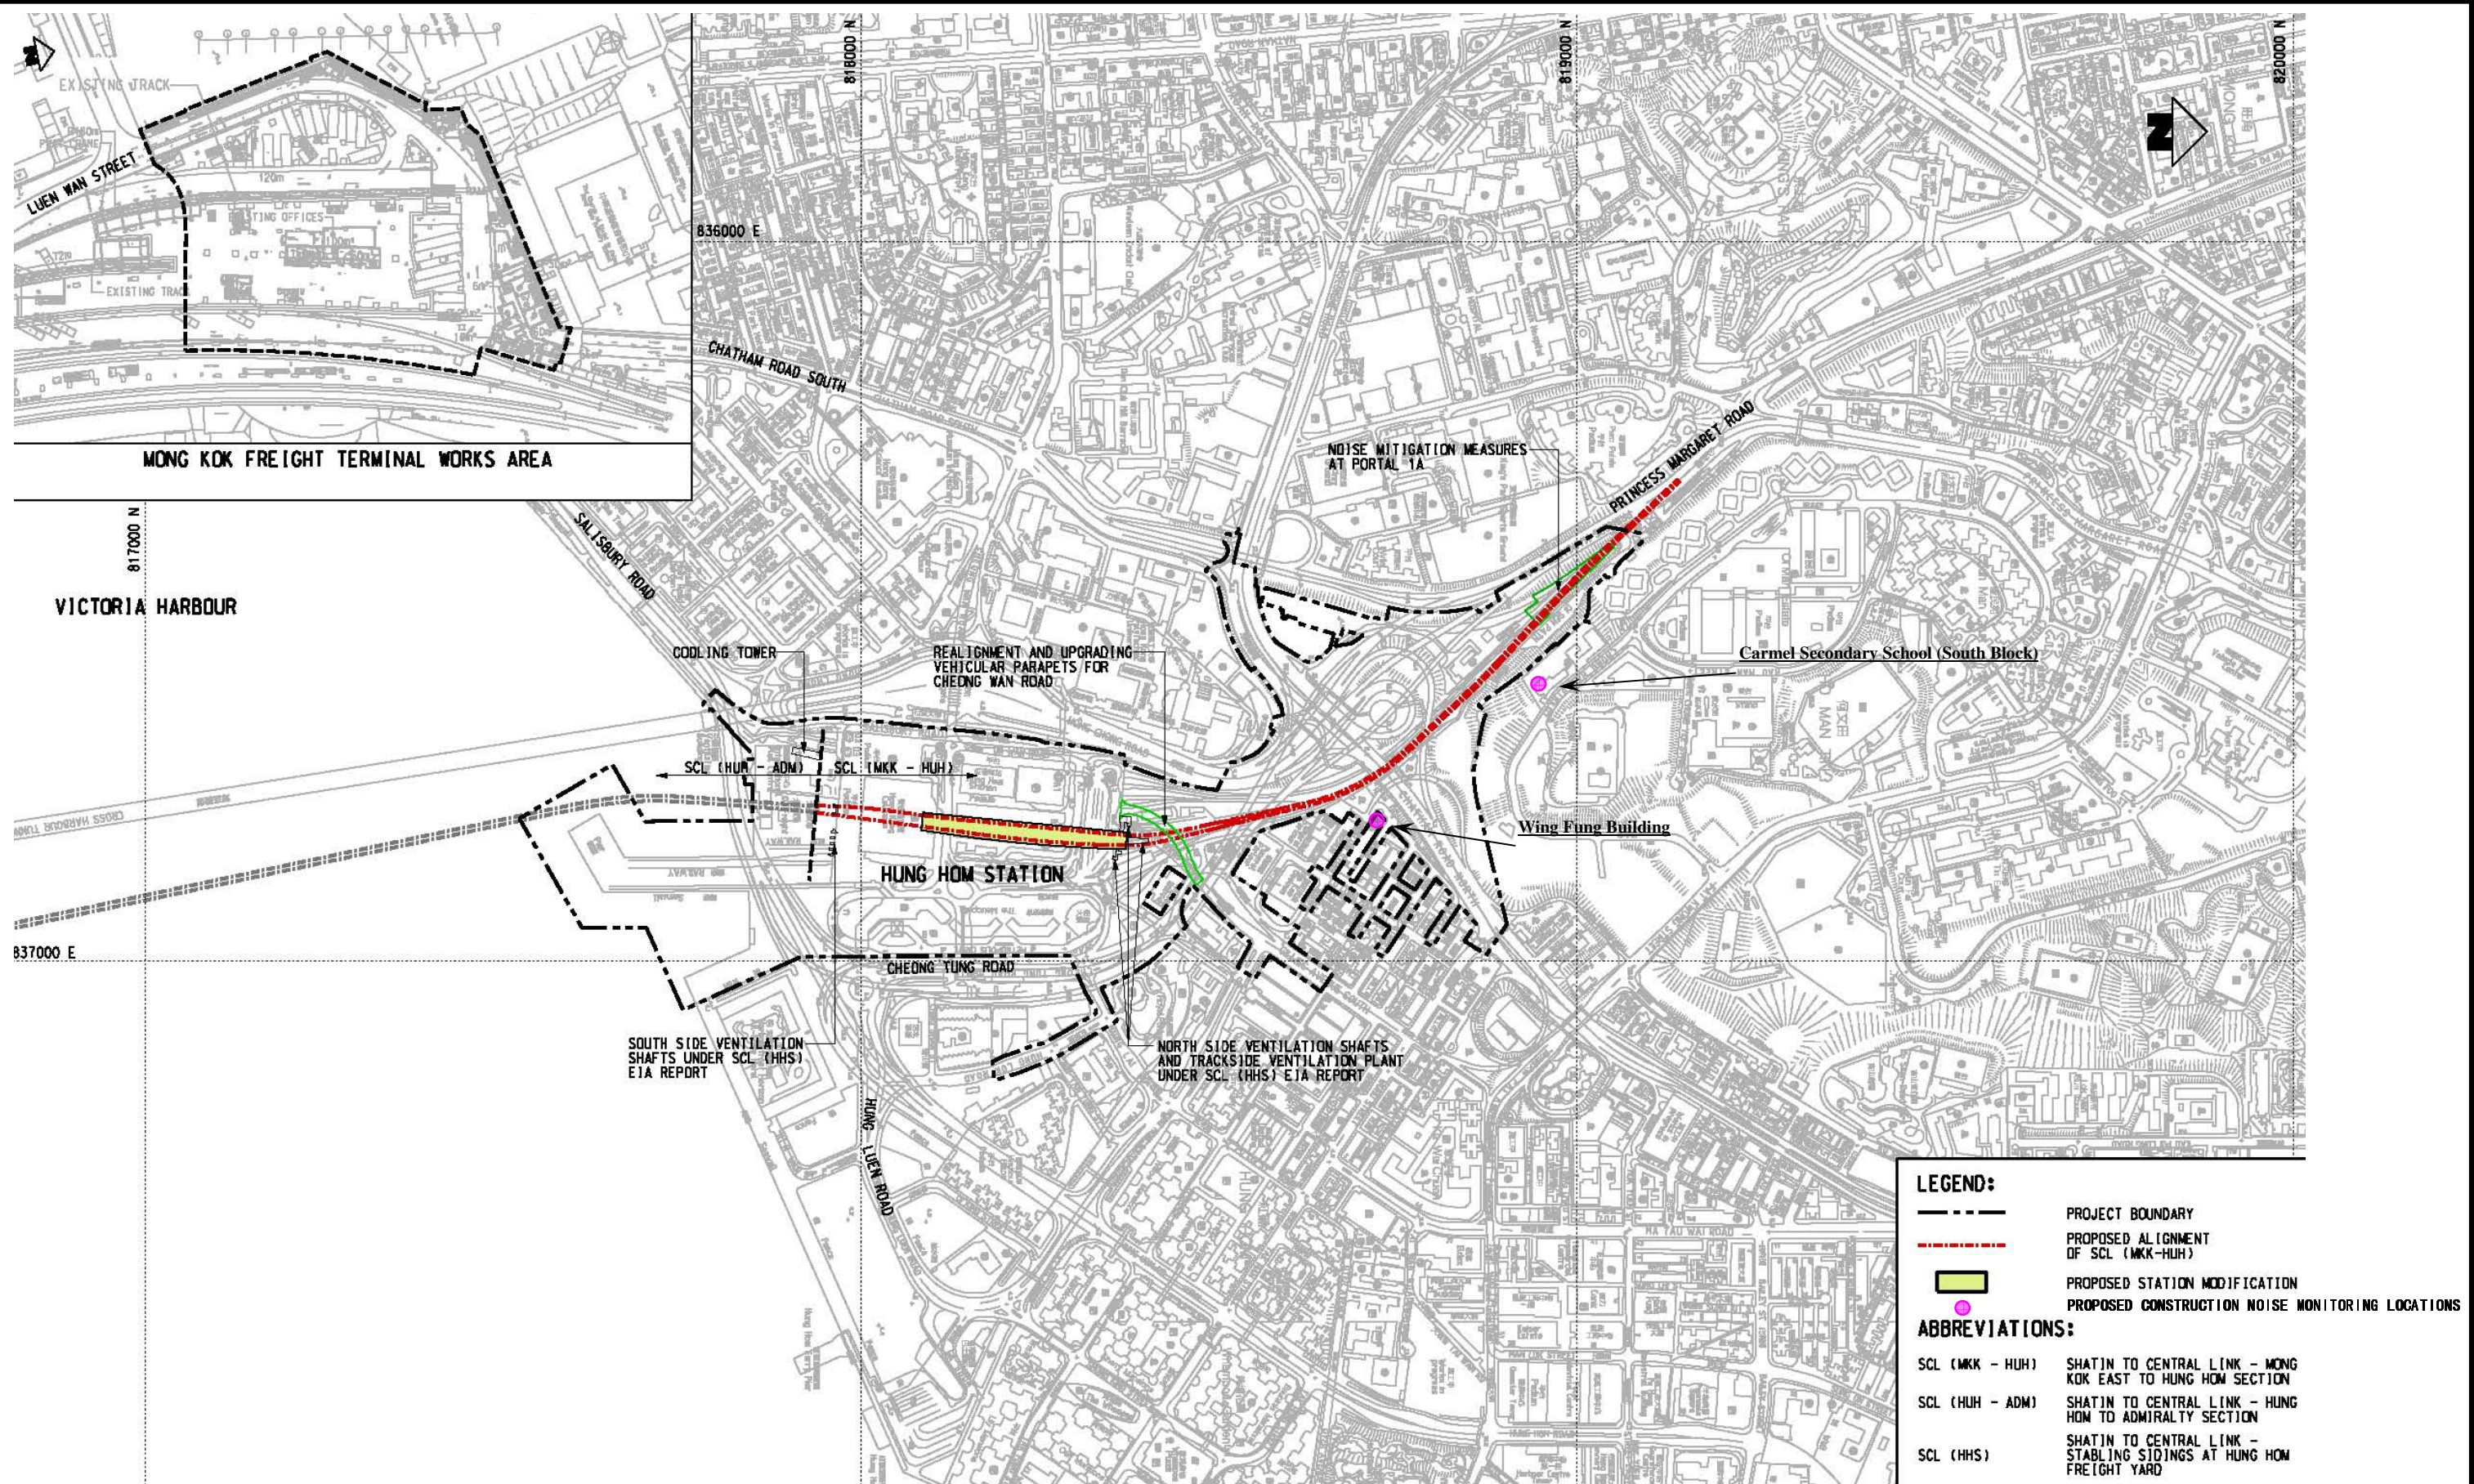