


ISO A1 594mm x 841mm  
 Approved:  
 Checked:  
 Designer:  
 Project Management Initials:

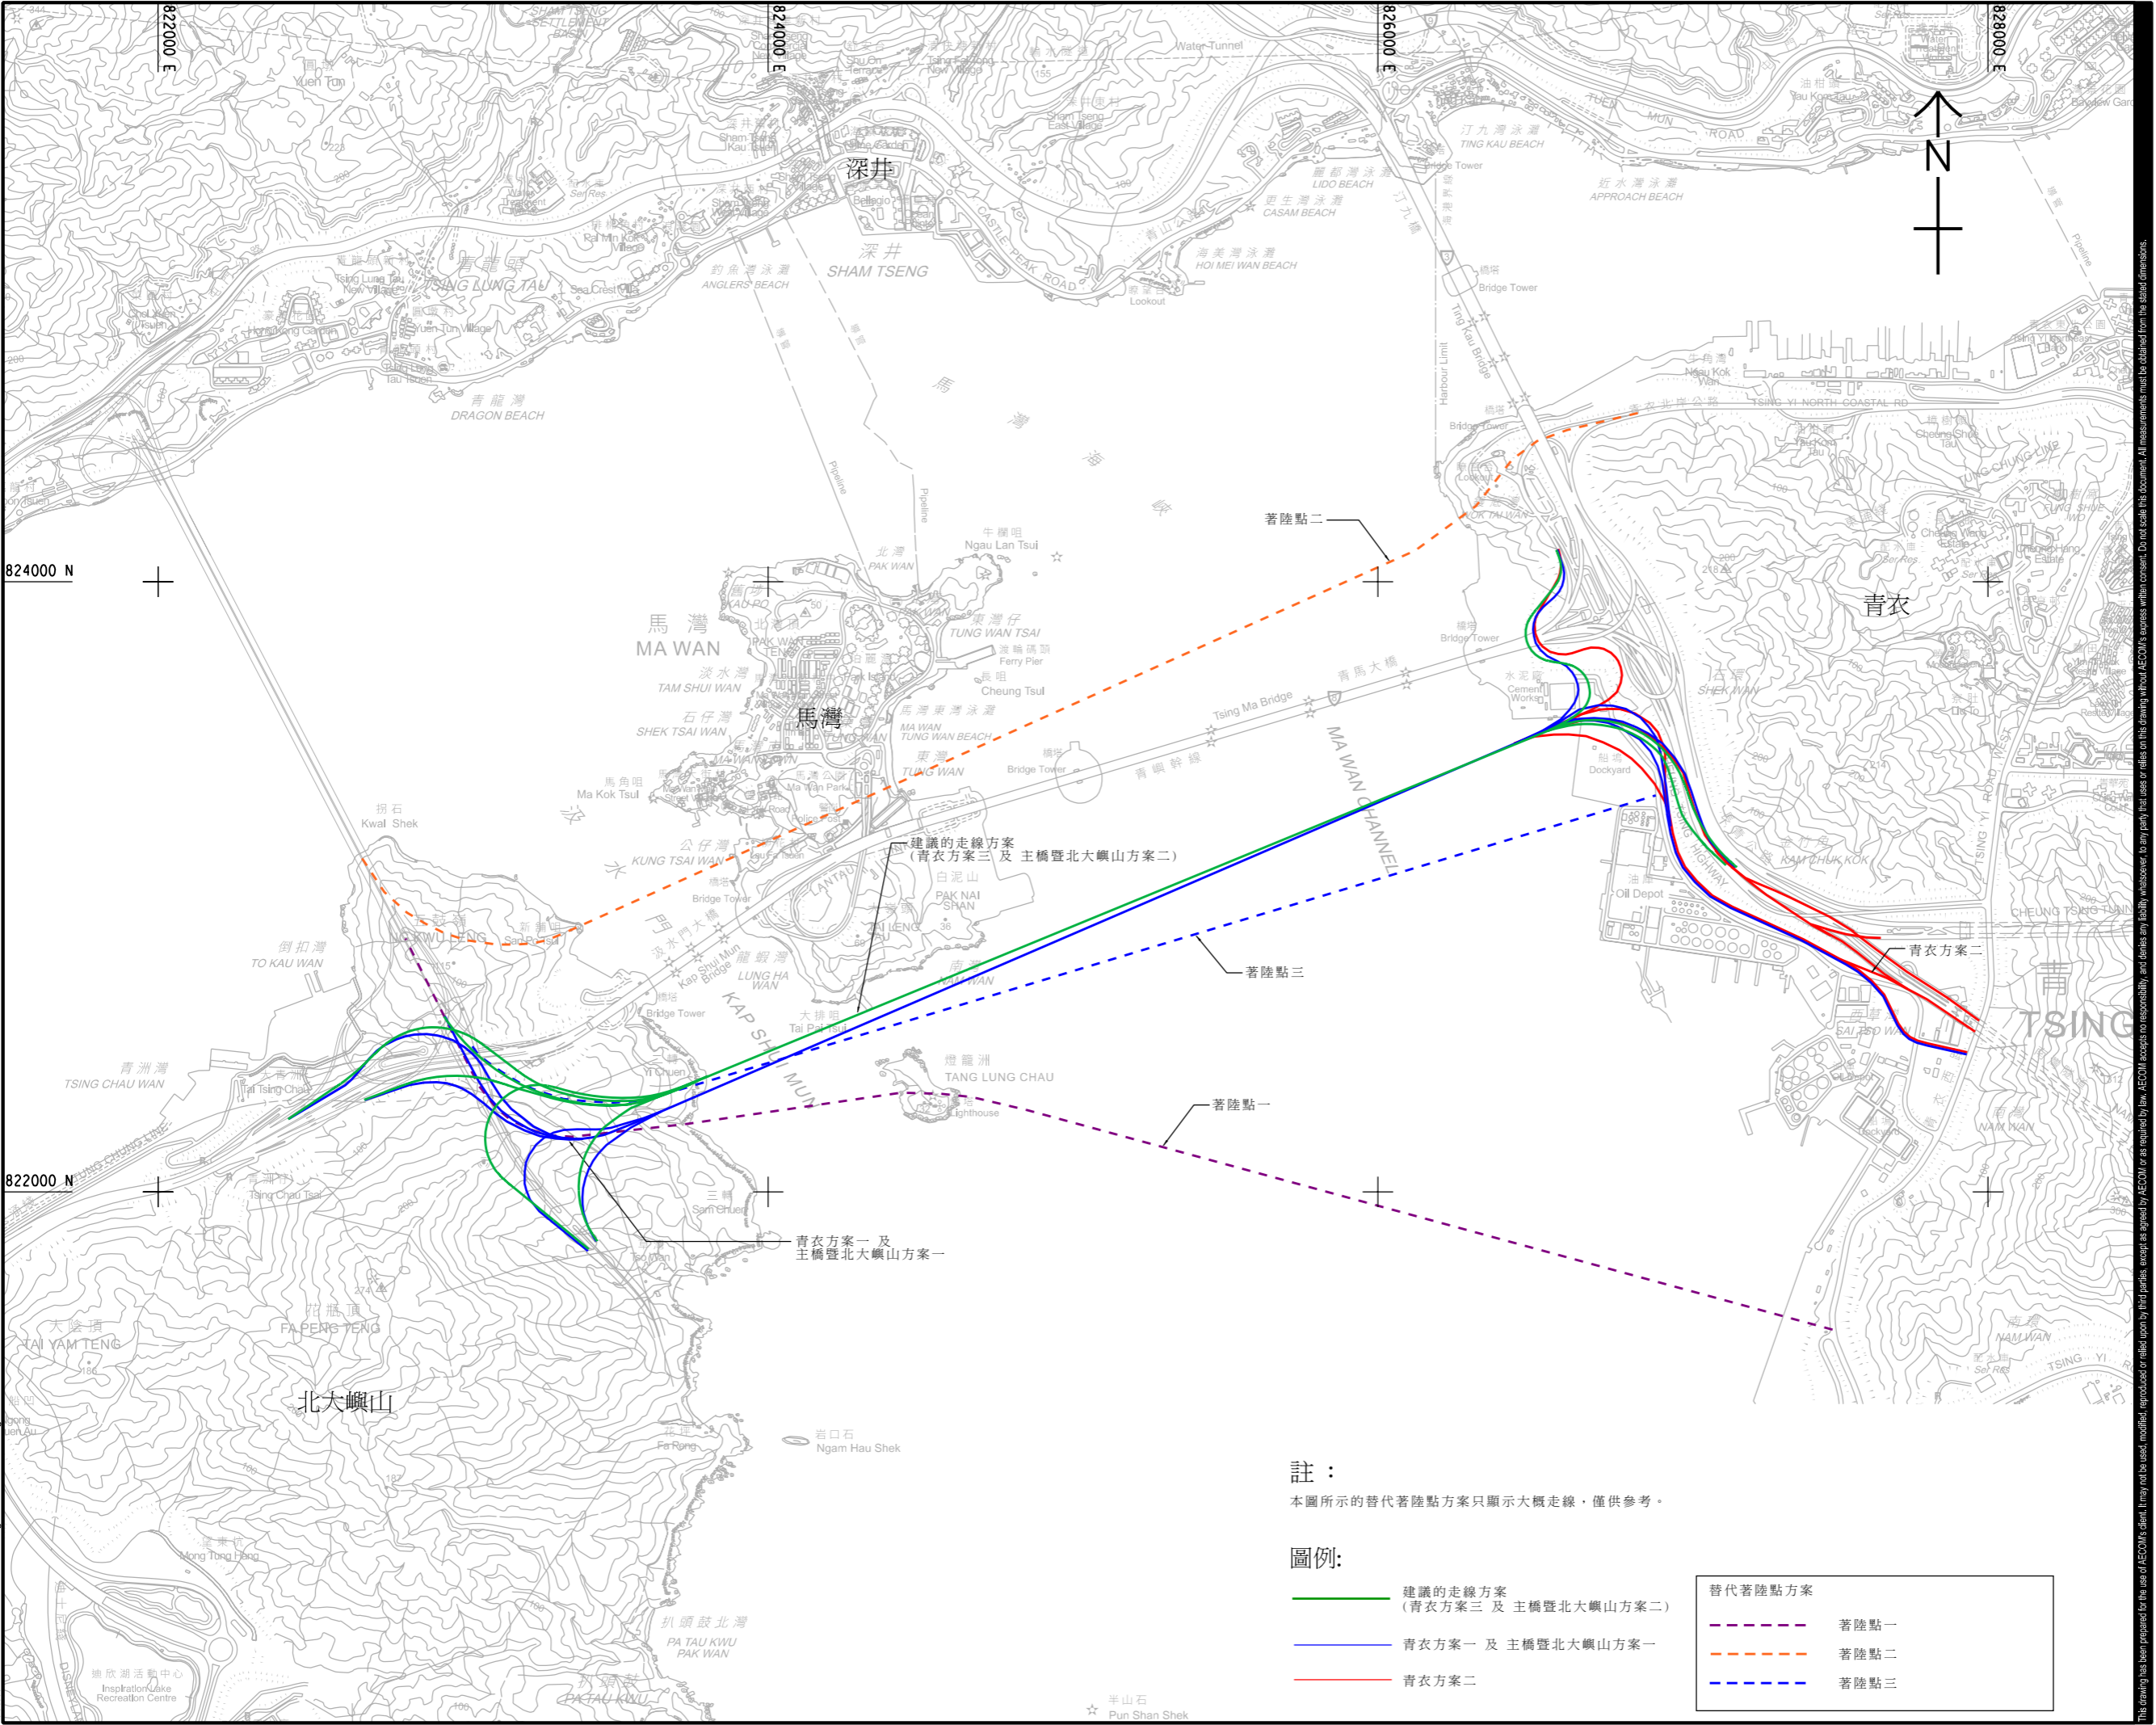

**ISSUE/REVISION**

IR	DATE	DESCRIPTION	CHK.

**STATUS**  
 初步

**SCALE**  
 比例  
 A1 1:10000

**DIMENSION UNIT**  
 尺寸單位  
 METRES

**KEY PLAN**  
 索引圖

**PROJECT NO.**  
 項目編號  
 60709057

**CONTRACT NO.**  
 合約編號  
 CE 78/2022(HY)

**SHEET TITLE**  
 圖紙名稱  
 著陸點候選方案

**SHEET NUMBER**  
 圖紙編號  
 60709057/R37/圖 2.3

**註：**  
 本圖所示的替代著陸點方案只顯示大概走線，僅供參考。

- 圖例：**
- 建議的走線方案 (青衣方案三及主橋暨北大嶼山方案二)
  - 青衣方案一及主橋暨北大嶼山方案一
  - 青衣方案二

- 替代著陸點方案**
- - - - 著陸點一
  - - - - 著陸點二
  - - - - 著陸點三

PATH: P:\PROJECTS\60709057\Drawing\SHEET\CH\SK1515.dgn  
 This drawing has been prepared for the use of AECOM's client. It may not be used, modified, reproduced or relied upon by third parties, except as agreed by AECOM or as required by law. AECOM accepts no responsibility, and disclaims any liability, whatsoever, for any part, that less or relies on this drawing without AECOM's express written consent. All measurements must be obtained from the stated dimensions.