




平面圖 PLAN 比例 SCALE 1 : 1000

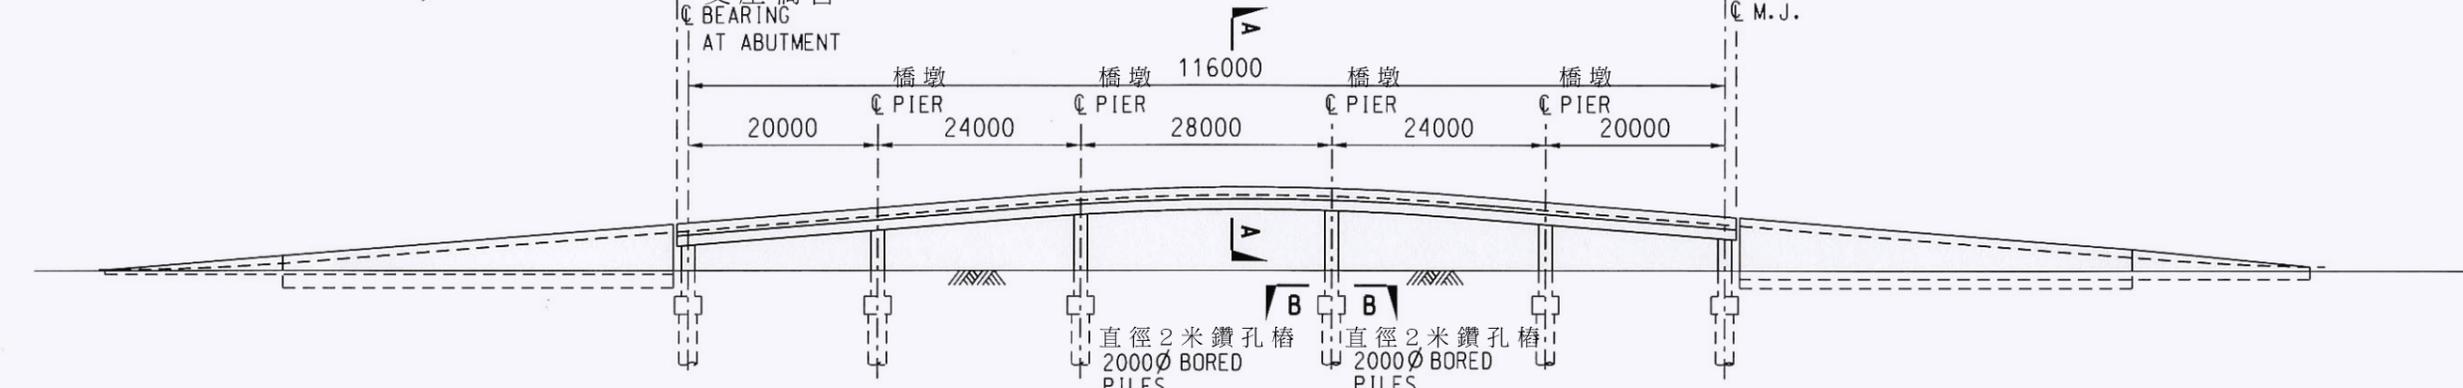

立面圖 ELEVATION 比例 SCALE 1 : 800

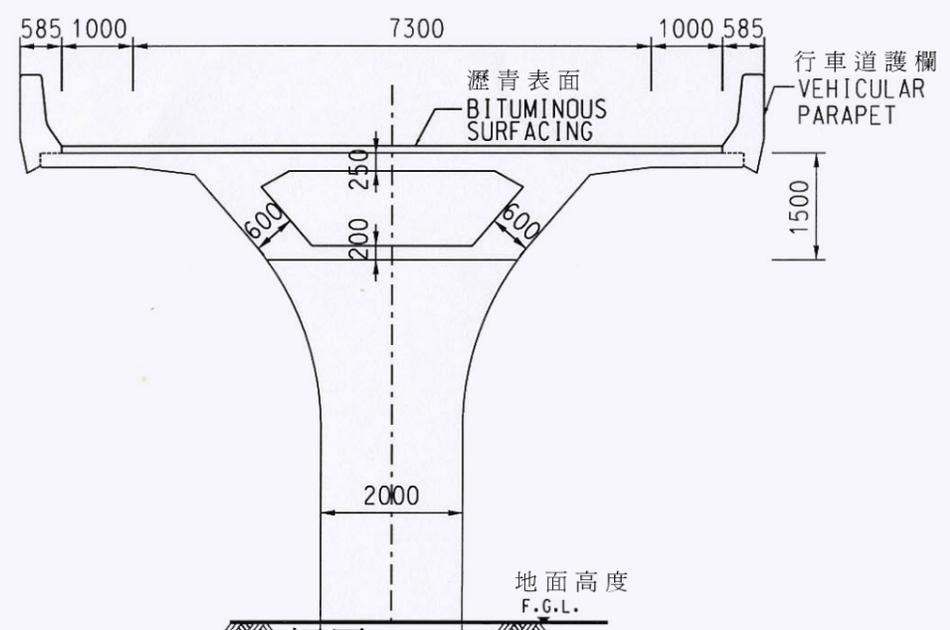

切面 SECTION A - A 比例 SCALE 1 : 100

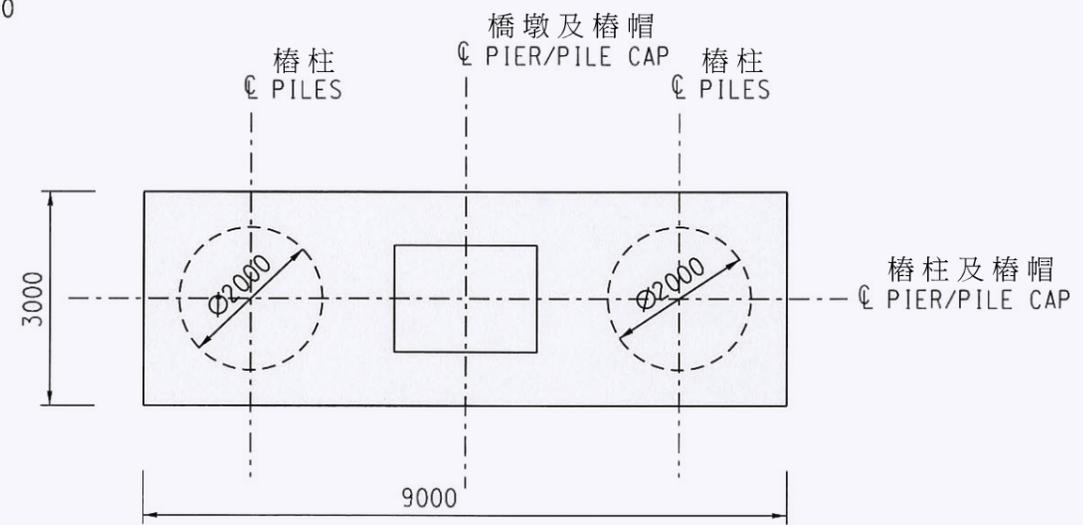

切面 SECTION B - B 比例 SCALE 1 : 100

NOTES : 註釋
所有尺寸以毫米為單位
ALL DIMENSIONS ARE IN MILLIMETRES.

圖則名稱 drawing title 落馬洲至皇崗的新跨界橋 - 擬建高架行車橋總體設計 NEW BOUNDARY BRIDGE BETWEEN LOK MA CHAU AND HUANGGANG - GENERAL ARRANGEMENT OF PROPOSED OVERBRIDGE	設計 designed	繪圖 drawn S.H.CHENG 10/03/03	圖則編號 drawing no. FIGURE 2.3	比例 scale 如圖示
	覆核 checked	批准 approved	© 版權所有 COPYRIGHT RESERVED	
主要工程管理處 MAJOR WORKS PROJECT MANAGEMENT OFFICE			 HIGHWAYS DEPARTMENT HONG KONG 路政署 香港	