

註釋 NOTES:

圖例 LEGEND

- 現有的樹木將會被砍伐
EXISTING TREES TO BE FELLED
- 擬建明渠
PROPOSED NULLAH
- 擬建橋樑
PROPOSED BRIDGE
- 擬建地面道路/橋台
PROPOSED GROUND LEVEL ROAD / ABUTMENT
- 工地界限
LIMIT OF WORKS AREA

編號 no.	日期 date	詳情 description	繪者 initial
修訂 REVISION			
		姓名 name	簽署 signature
		日期 date	
測量 surveyed			
設計 designed			
繪圖 drawn	S.H.CHENG		17/03/03
覆核 checked	M.K.CHOI		17/03/03
批准 approved			
高級工程師 SENIOR ENGINEER		日期 DATE	
合約編號 contract no.			
檔案編號 file no.			
工程編號 project no.			
合約 contract			

落馬洲至皇崗的新跨界橋
NEW BOUNDARY BRIDGE
BETWEEN LOK MA CHAU
AND HUANGGANG


圖則名稱 drawing title
樹木測量
- 分布圖
TREE SURVEY
- LAYOUT PLAN
(三張圖中的第二張)
(SHEET 2 OF 3)

圖則編號 drawing no. **FIGURE 3.2B** 比例 scale
1:500@A1
或如圖示
OR AS SHOWN

© 版權所有 COPYRIGHT RESERVED

主要工程管理處
MAJOR WORKS
PROJECT MANAGEMENT OFFICE

HIGHWAYS 路
DEPARTMENT 政
HONG KONG 署 香港

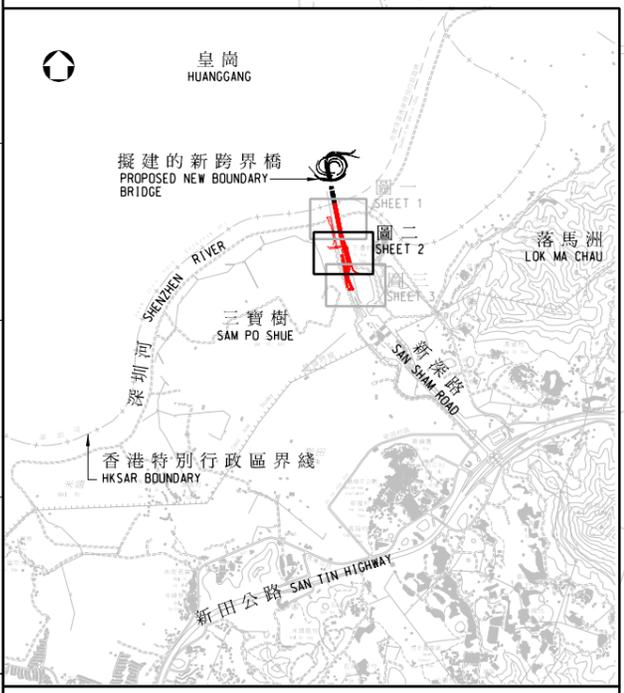

索引圖 KEY PLAN
比例 SCALE 1:25 000