


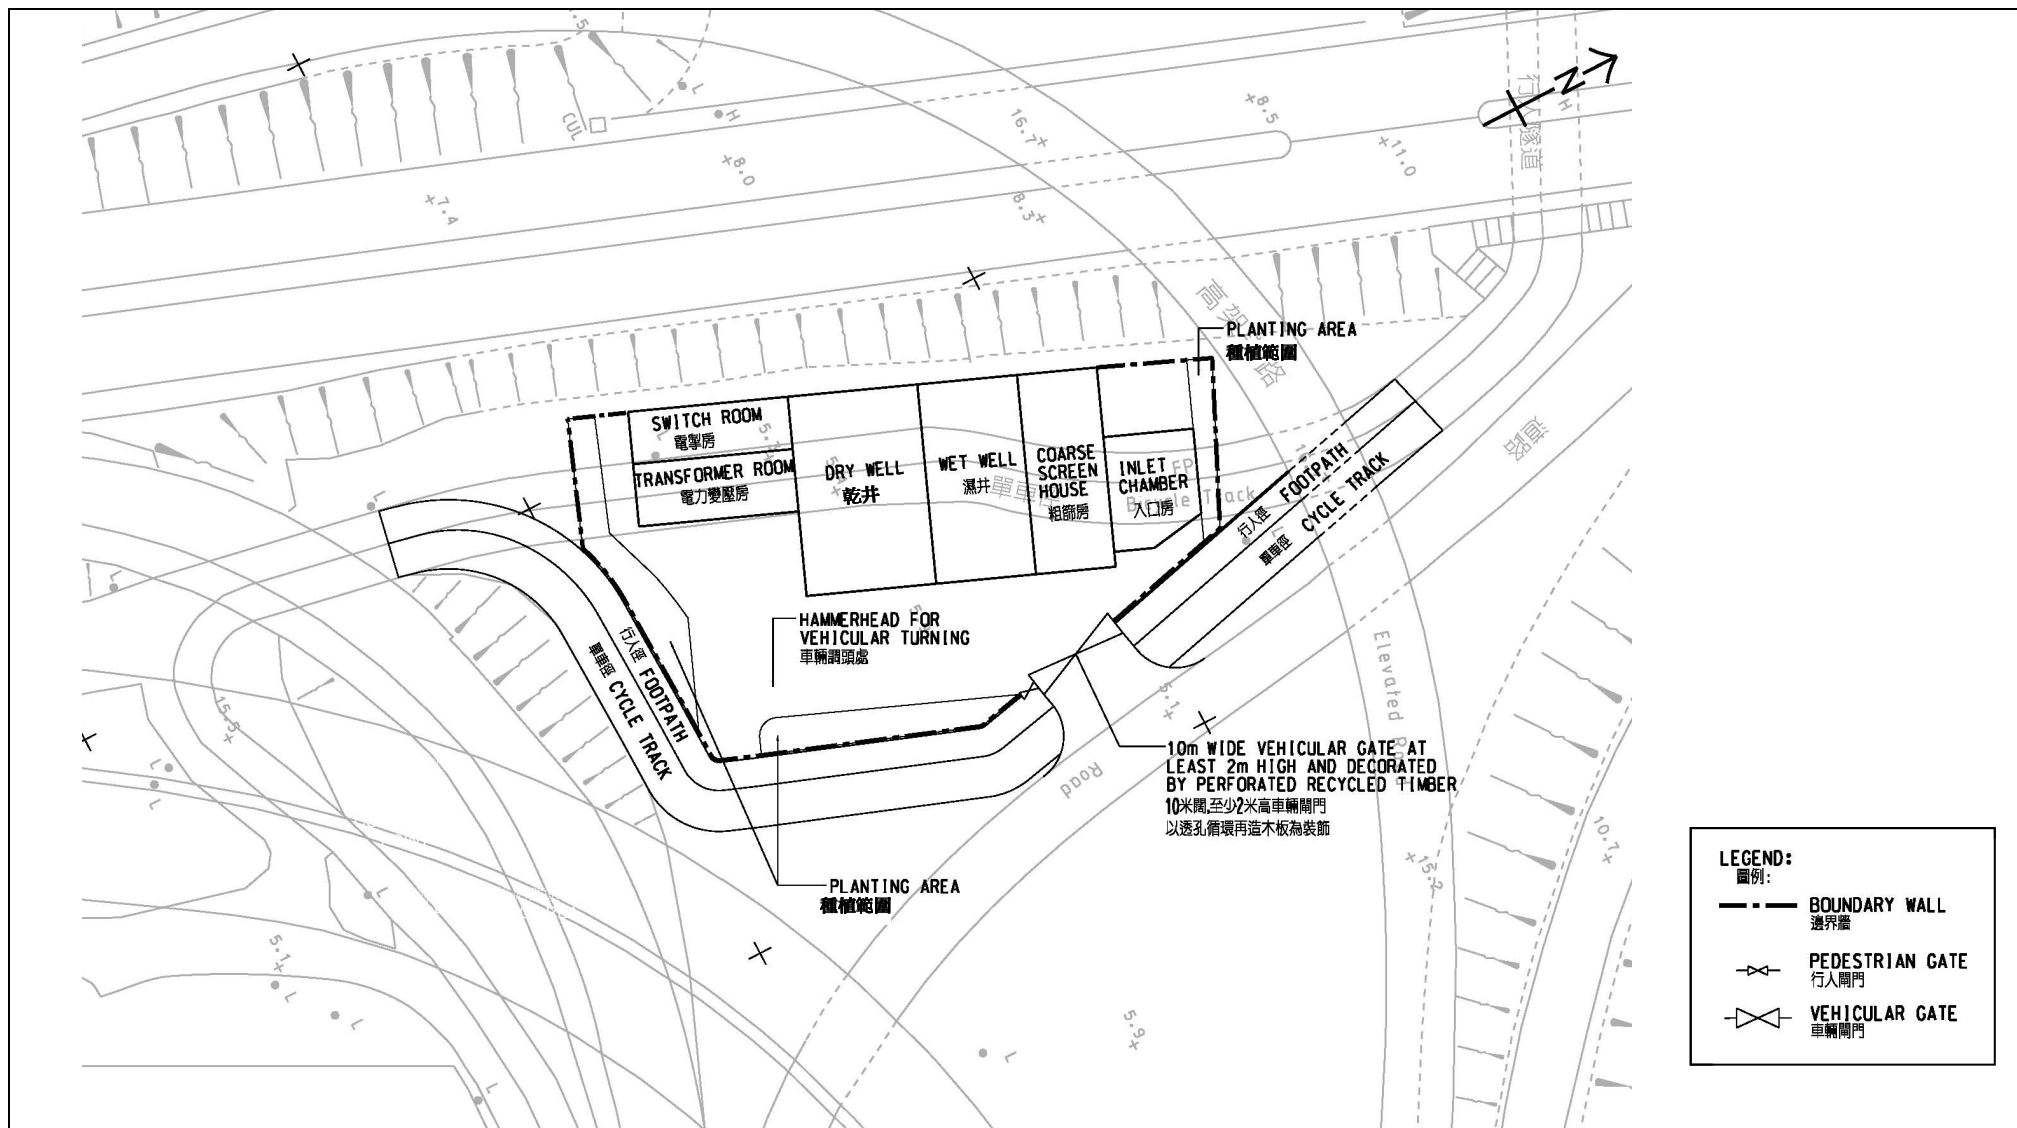

LEGEND:	
圖例:	
	BOUNDARY WALL 邊界牆
	PEDESTRIAN GATE 行人開門
	VEHICULAR GATE 車輛開門

Project Title – Western Interceptor Sewer Sewage Pumping Station 工程項目名稱 – 西部主幹污水泵房		Environmental Permit No.: EP-330/2009/A 環境許可證編號：EP-330/2009/A	
Figure 1 – Location Plan 圖一 – 位置圖			