


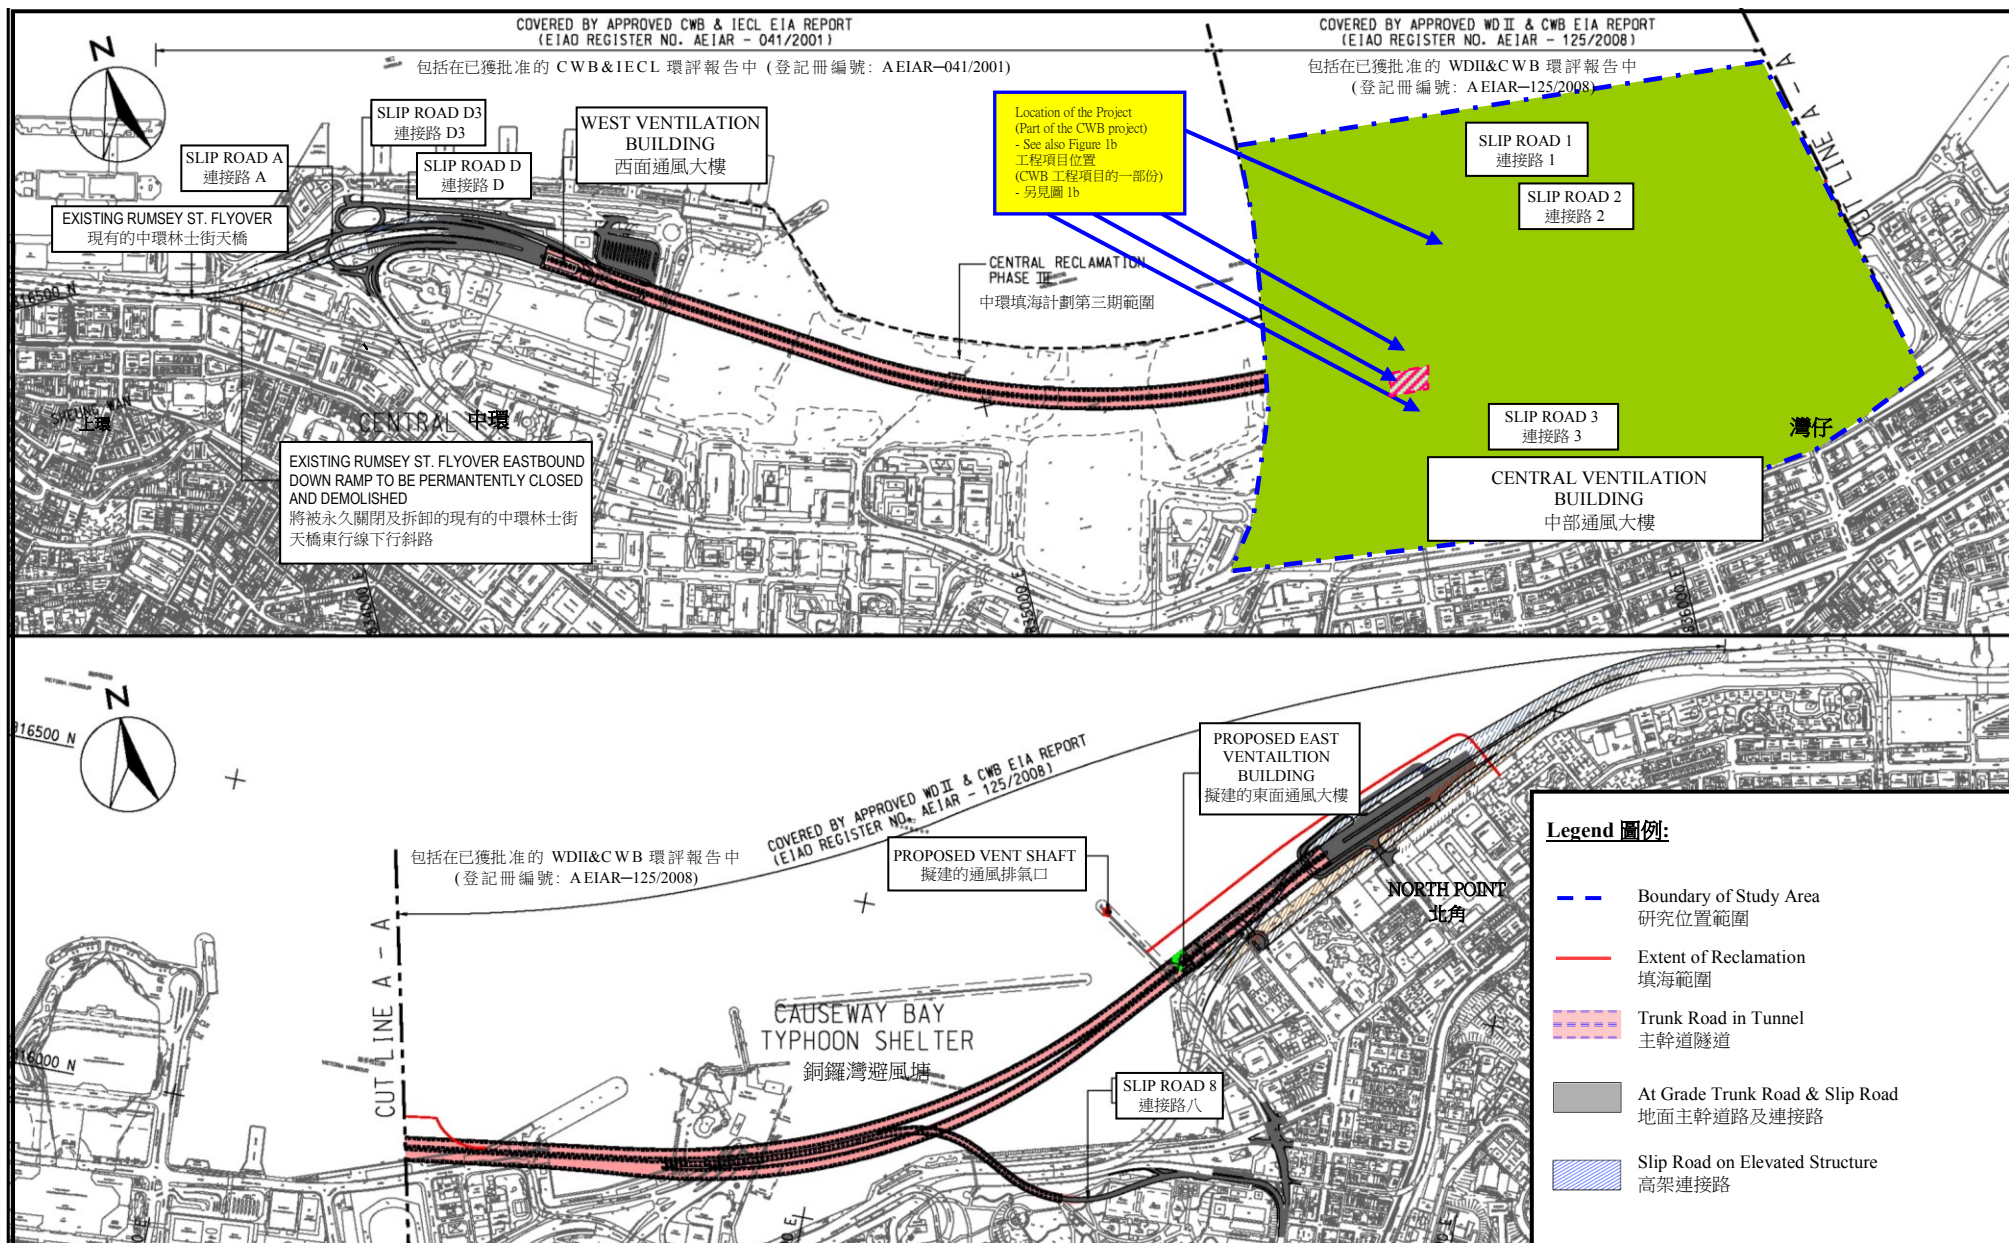

Project Title: Wan Chai Development Phase II - Central-Wan Chai Bypass at Wan Chai West (Contract No. HK/2012/08) - Tunnel Works

工程項目名稱: 灣仔發展第二期 - 中環灣仔繞道 - 灣仔西段 (合約編號 HK/2012/08) - 隧道工程

Environmental Permit No. : FEP-12/364/2009/D

環境許可證編號 : FEP-12/364/2009/D

Figure 1a : Location of the Project

圖 1a : 工程項目位置

(This figure was prepared based on Figure 1a of Application for Further Environmental Permit (Application No.: FEP-171/2016))
(本圖是根據申請新的環境許可證 (申請書編號 FEP-171/2016) 圖 1a 編製)