

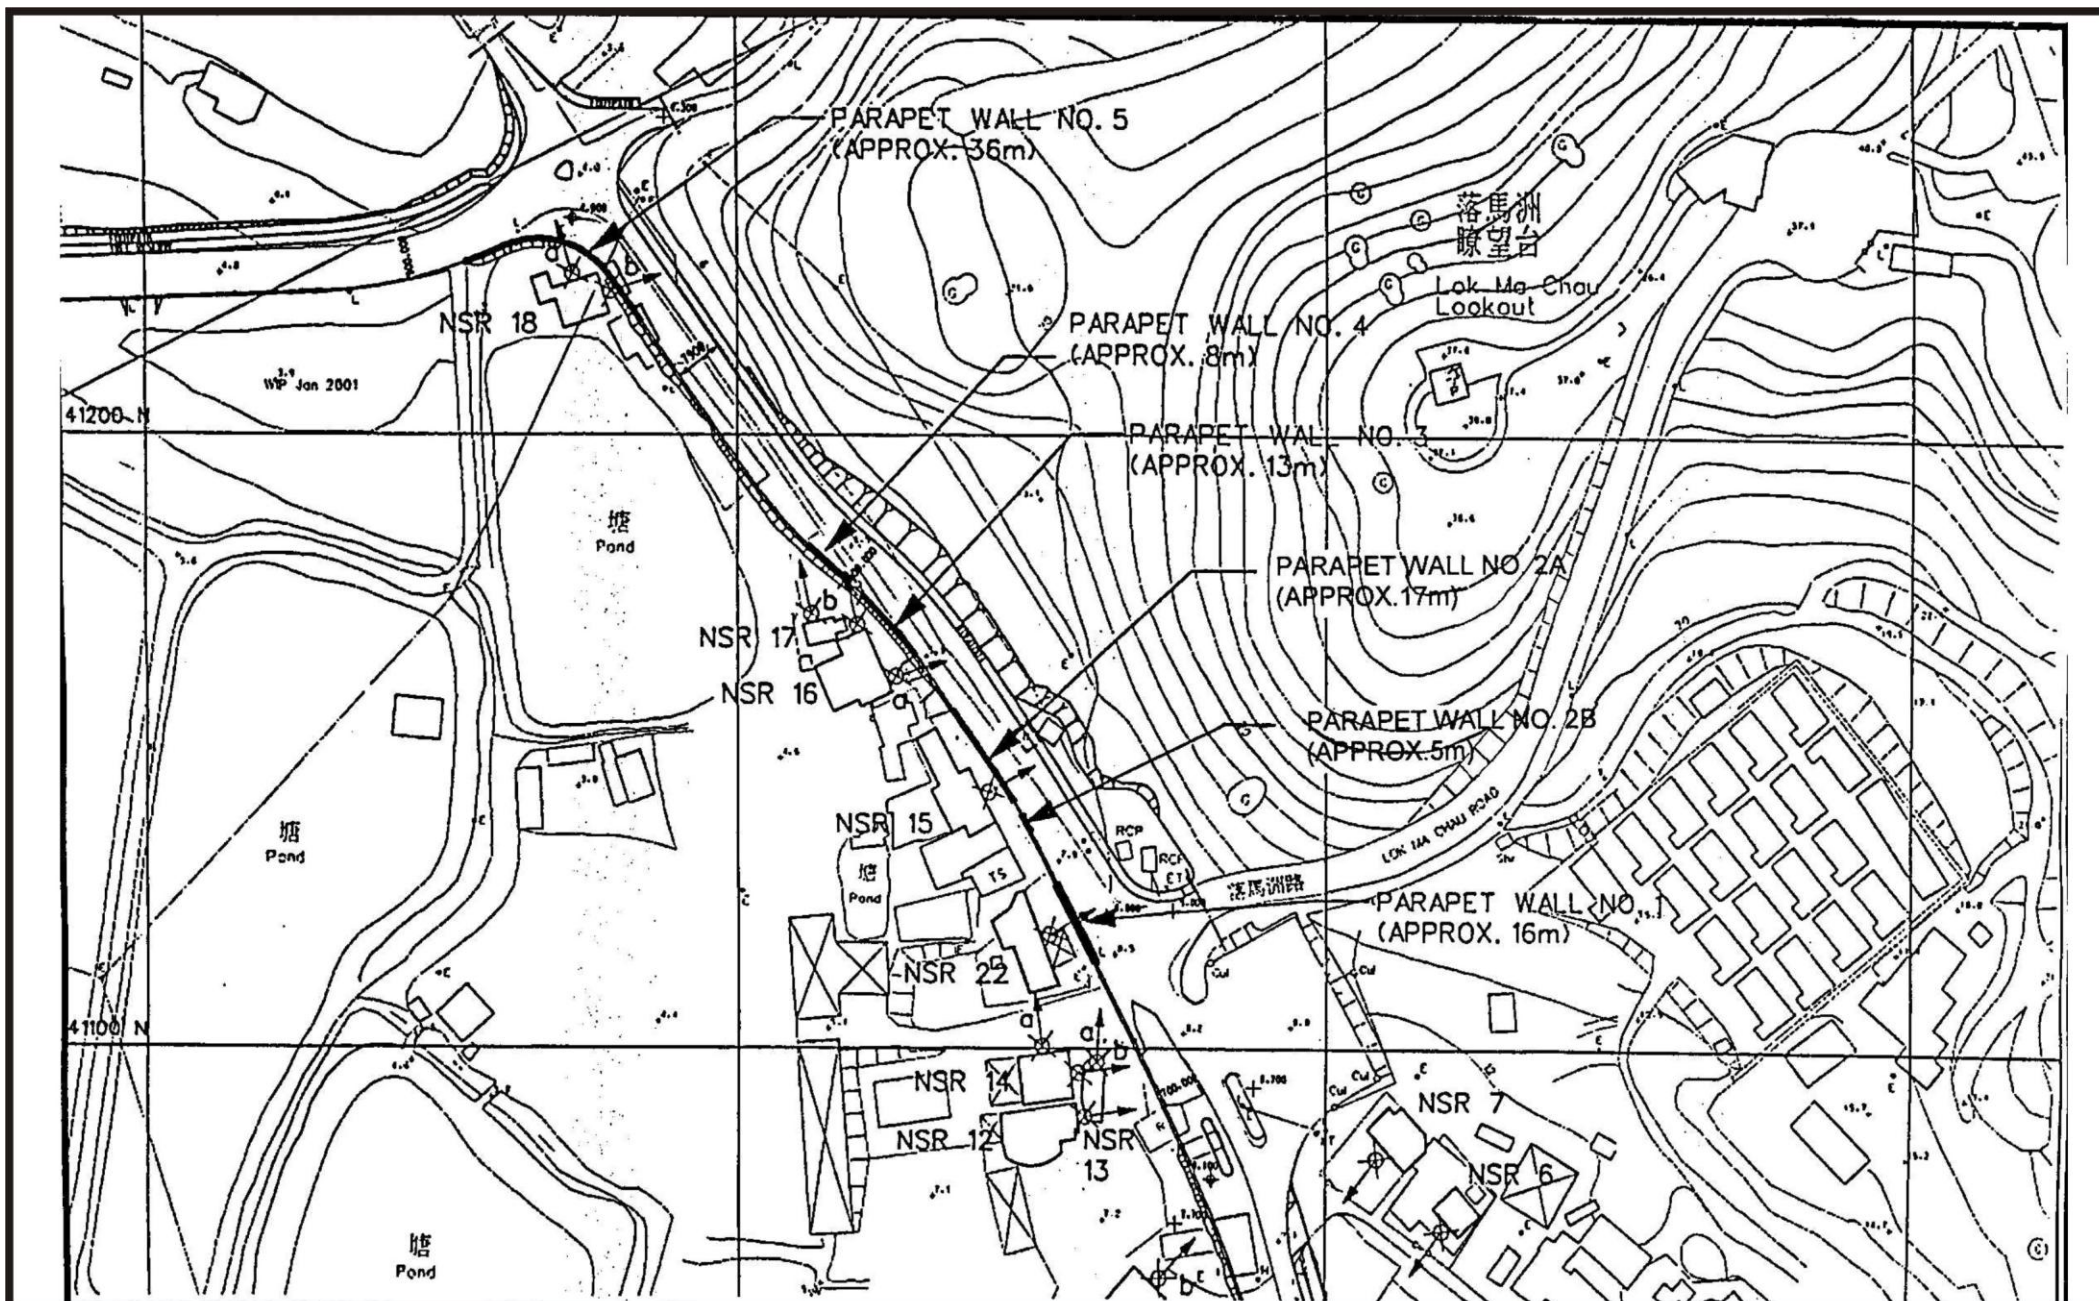


Figure 12 - Sheung Shui to Lok Ma Chau Spur Line (上水至落馬洲支線)
圖十二 - 條例3.36所指示位於落馬洲路0.8米高屏障的位置圖

Environmental
Permit No.:
EP-129/2002/G
環境許可證編號:
EP-129/2002/G

