


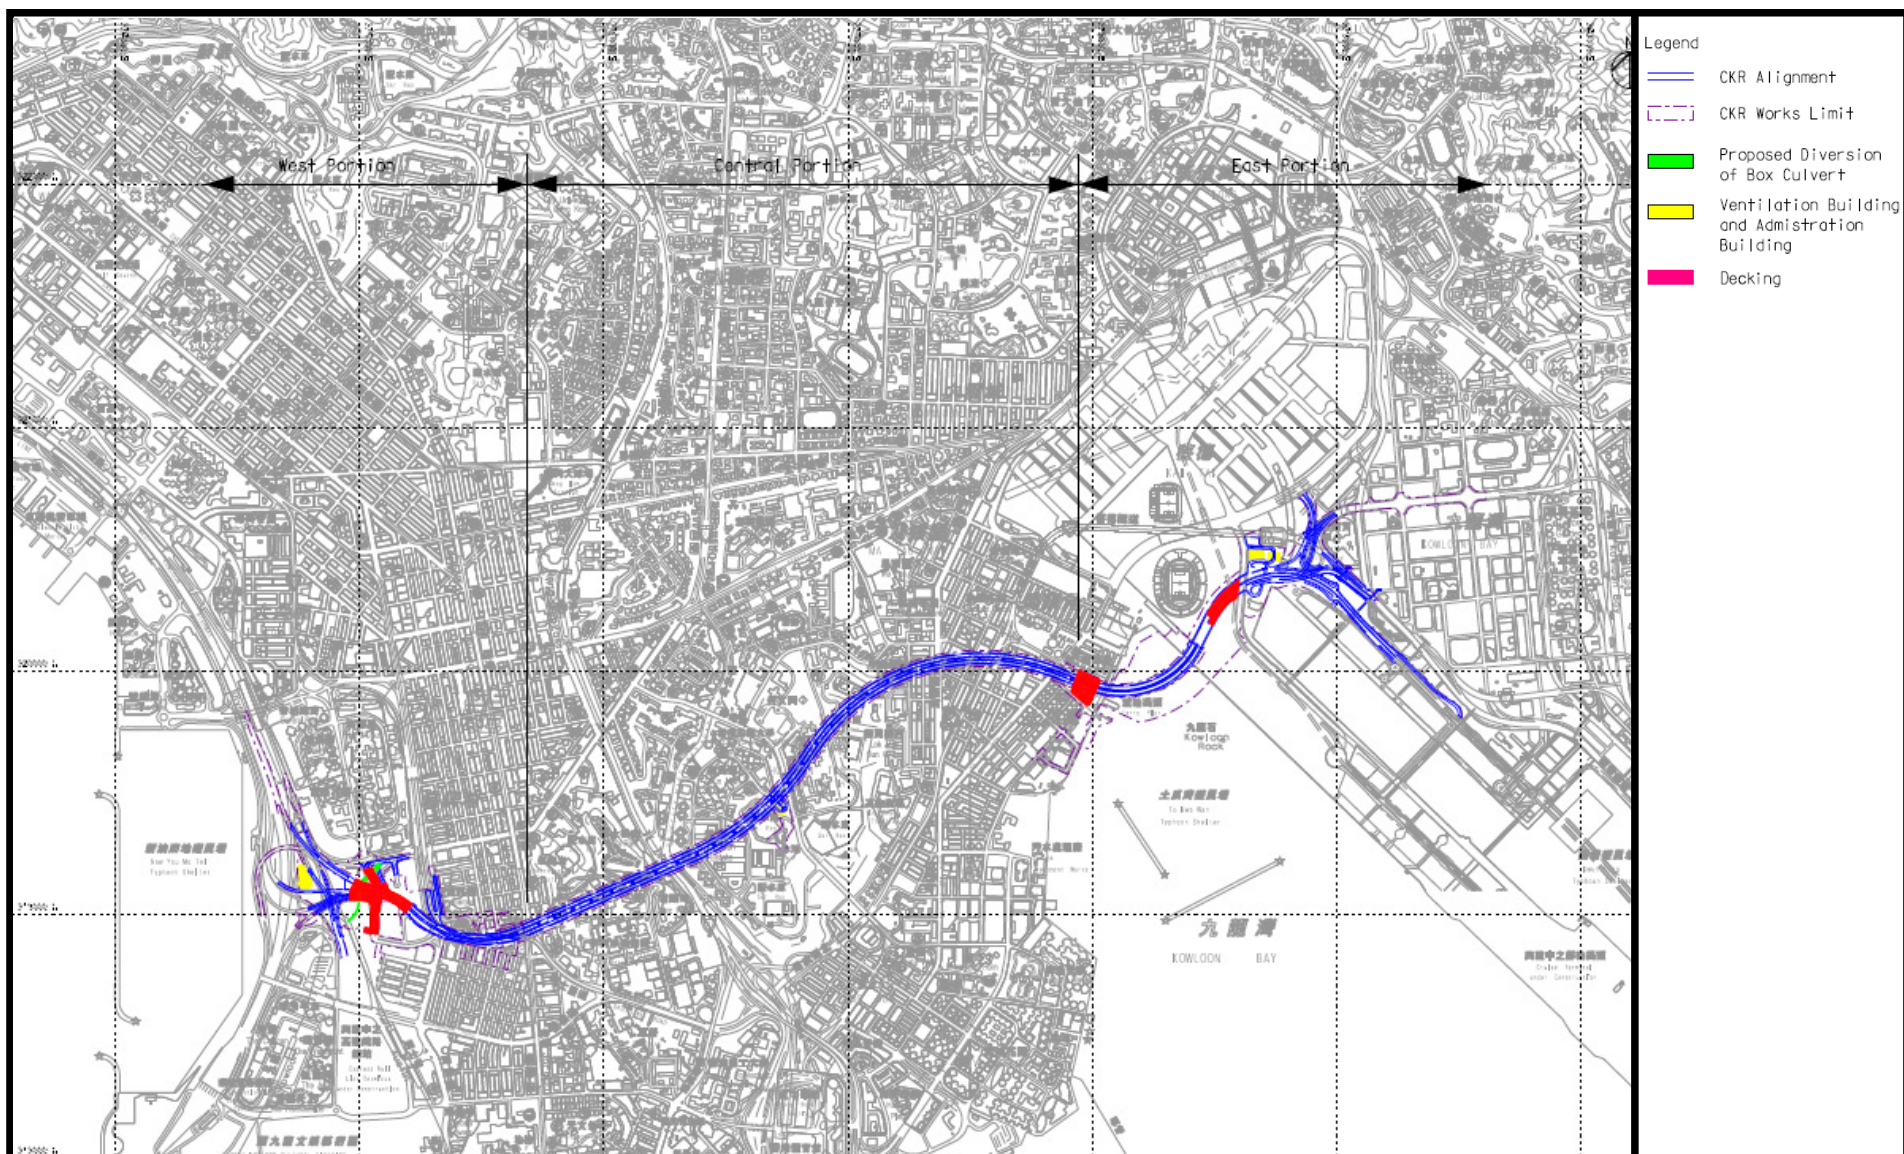

Project Title - Central Kowloon Route  
工程名稱 - 中九龍幹線

Environmental Permit No. : EP-457/2013/A  
環境許可證編號 : EP-457/2013/A

Figure 1 – General Layout Plan of CKR  
圖 1 - 中九龍幹線總平面圖

