


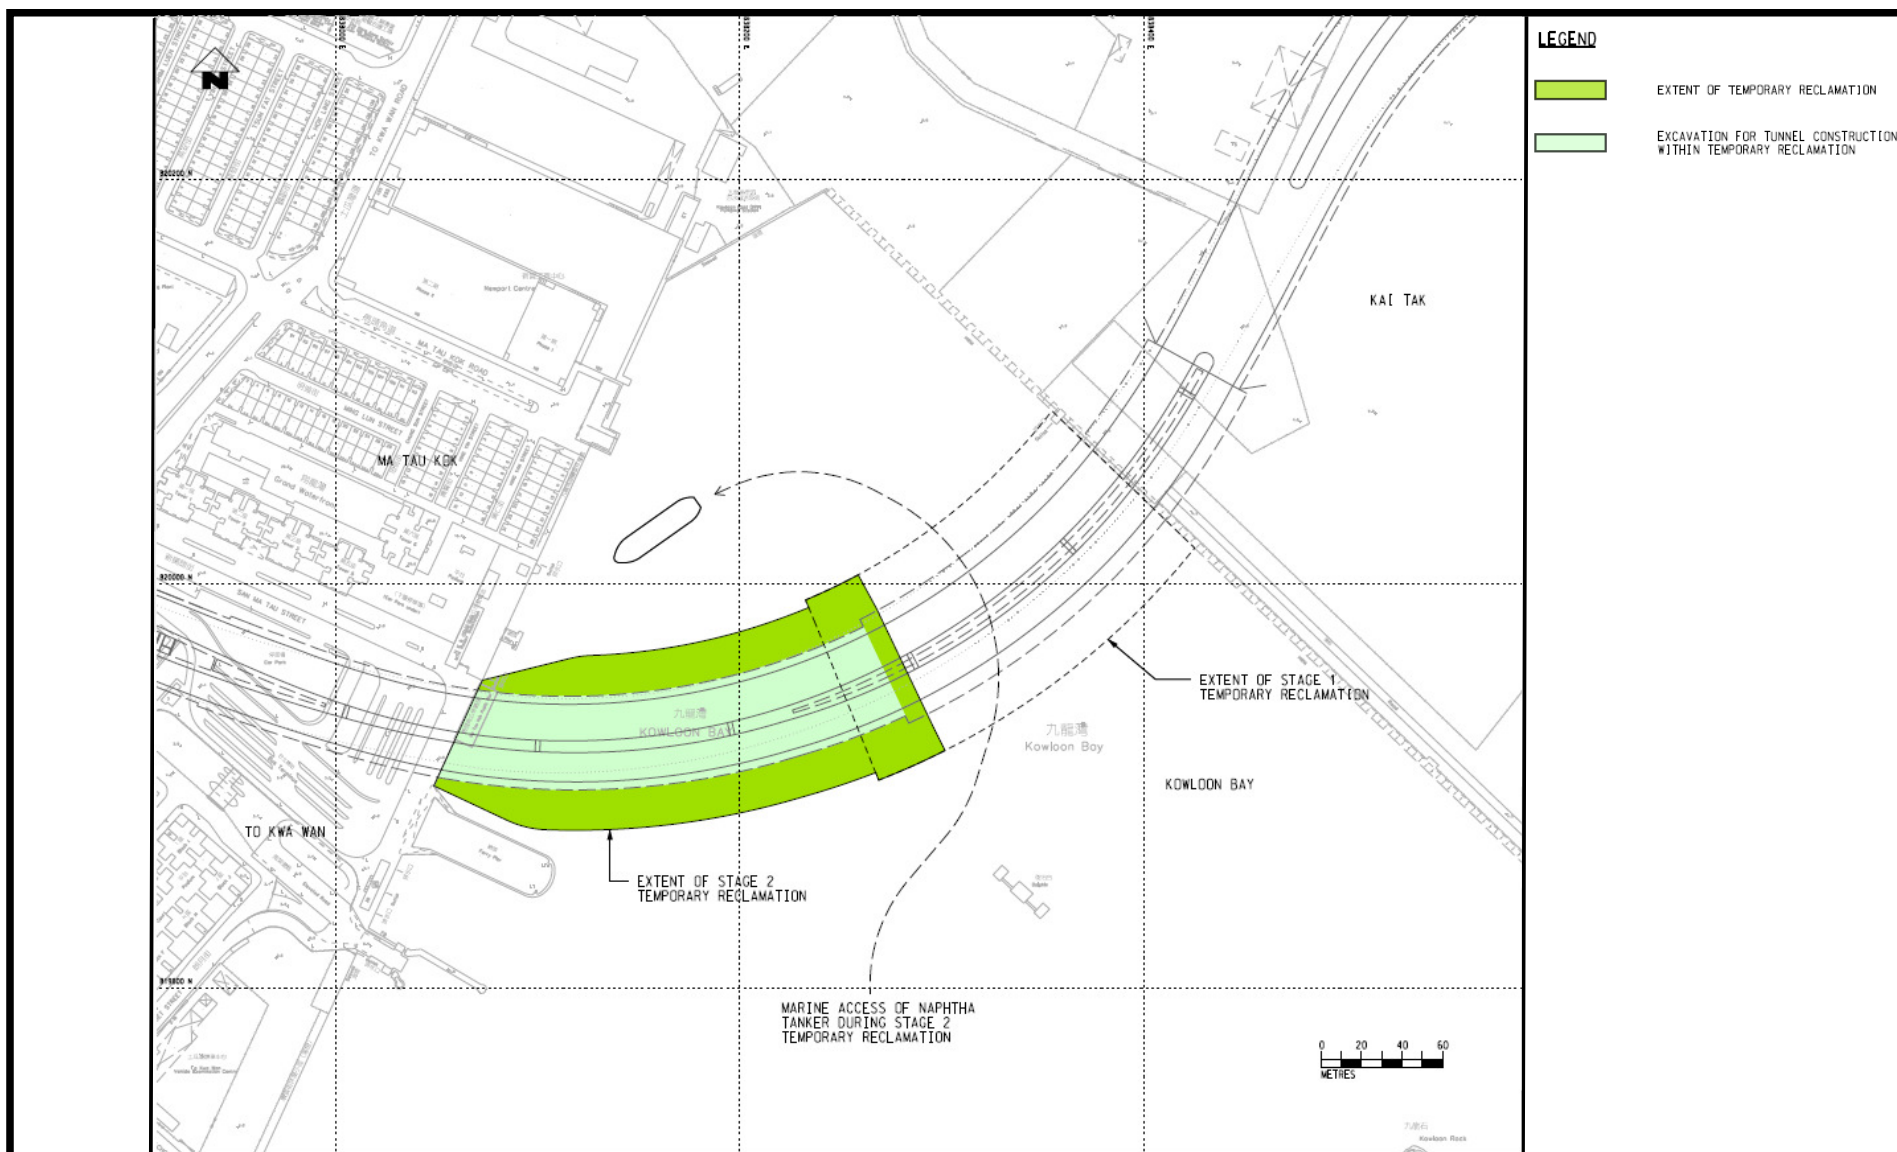

Project Title - Central Kowloon Route
工程名稱 - 中九龍幹線

Environmental Permit No. : EP-457/2013/A
環境許可證編號 : EP-457/2013/A

Figure 2b– Proposed Temporary Reclamation and Dredging For Underwater Tunnel (Stage 2)
圖 2b - 預定的臨時填海及海底隧道挖泥工程（第二期）

