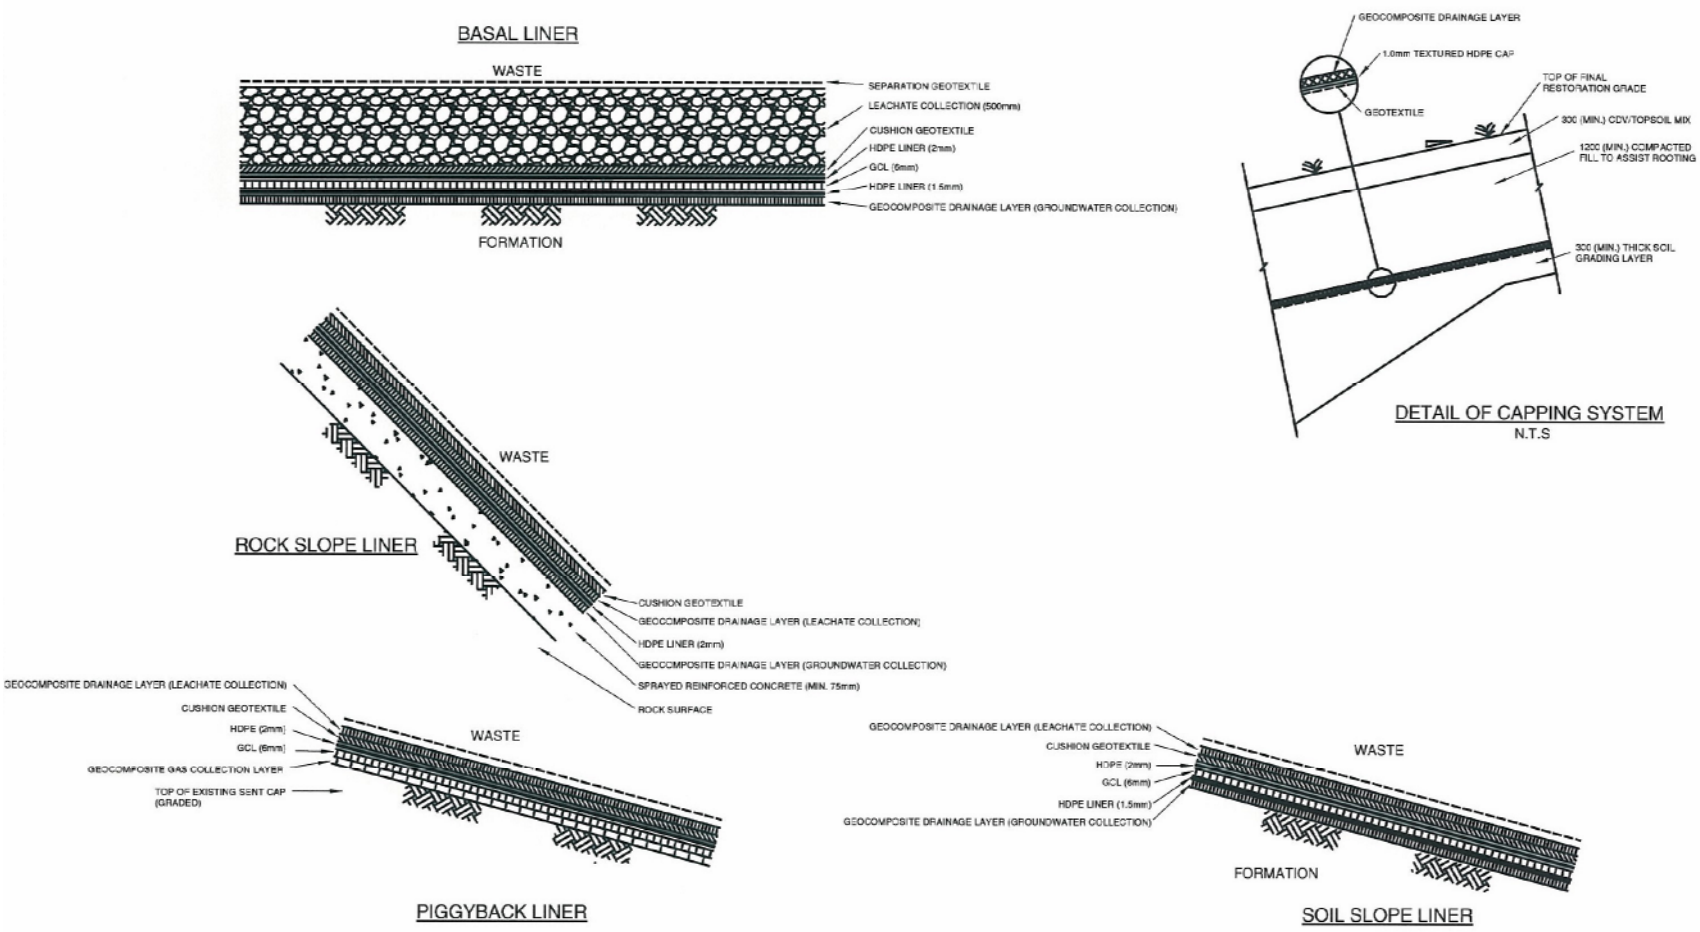

Project Title: South East New Territories (SENT) Landfill Extension
工程項目名稱： 新界東南堆填區擴展計劃
Figure 3： Multi-layer Composite Liner System
圖 3： 多層合成襯墊系統