


LEGEND:



PROJECT BOUNDARY

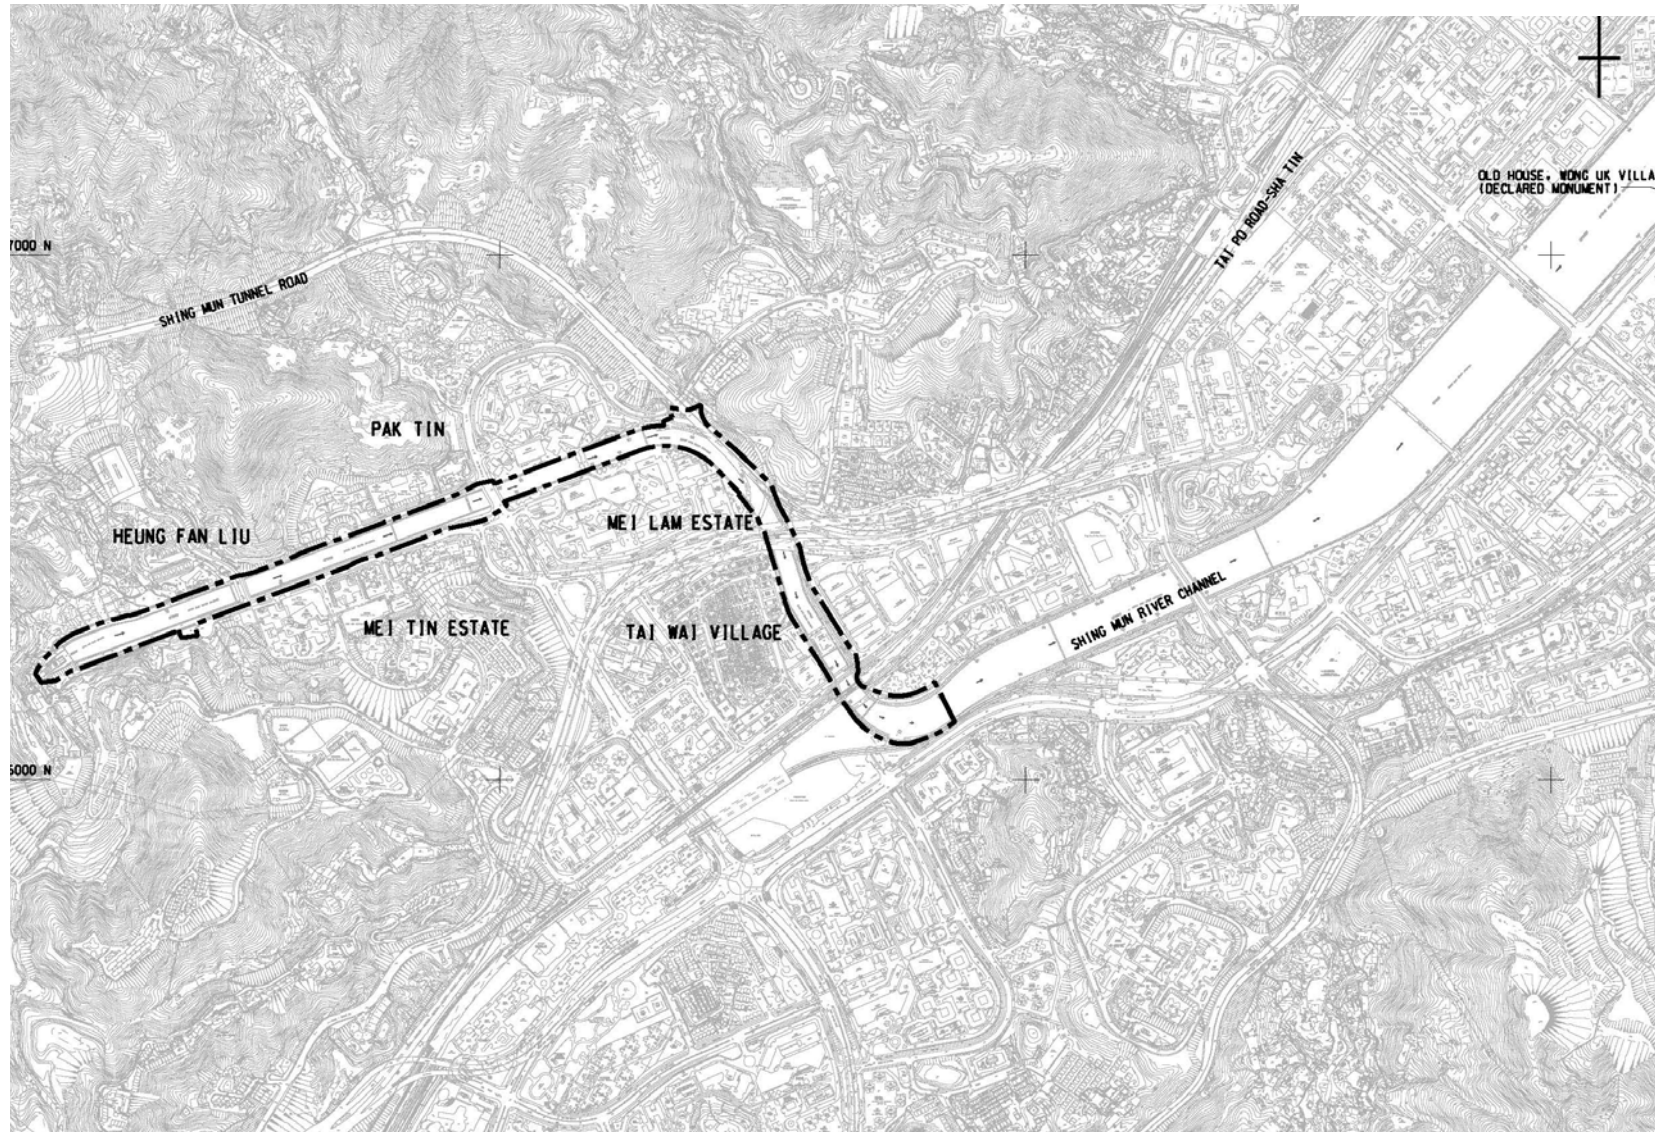

Project Title: Revitalisation of Tai Wai Nullah
工程項目名稱：大圍明渠活化方案

Environmental Permit No: EP-621/2023
環境許可證編號：EP-621/2023

Figure 1: Project Location Plan
圖 1：工程項目位置圖

