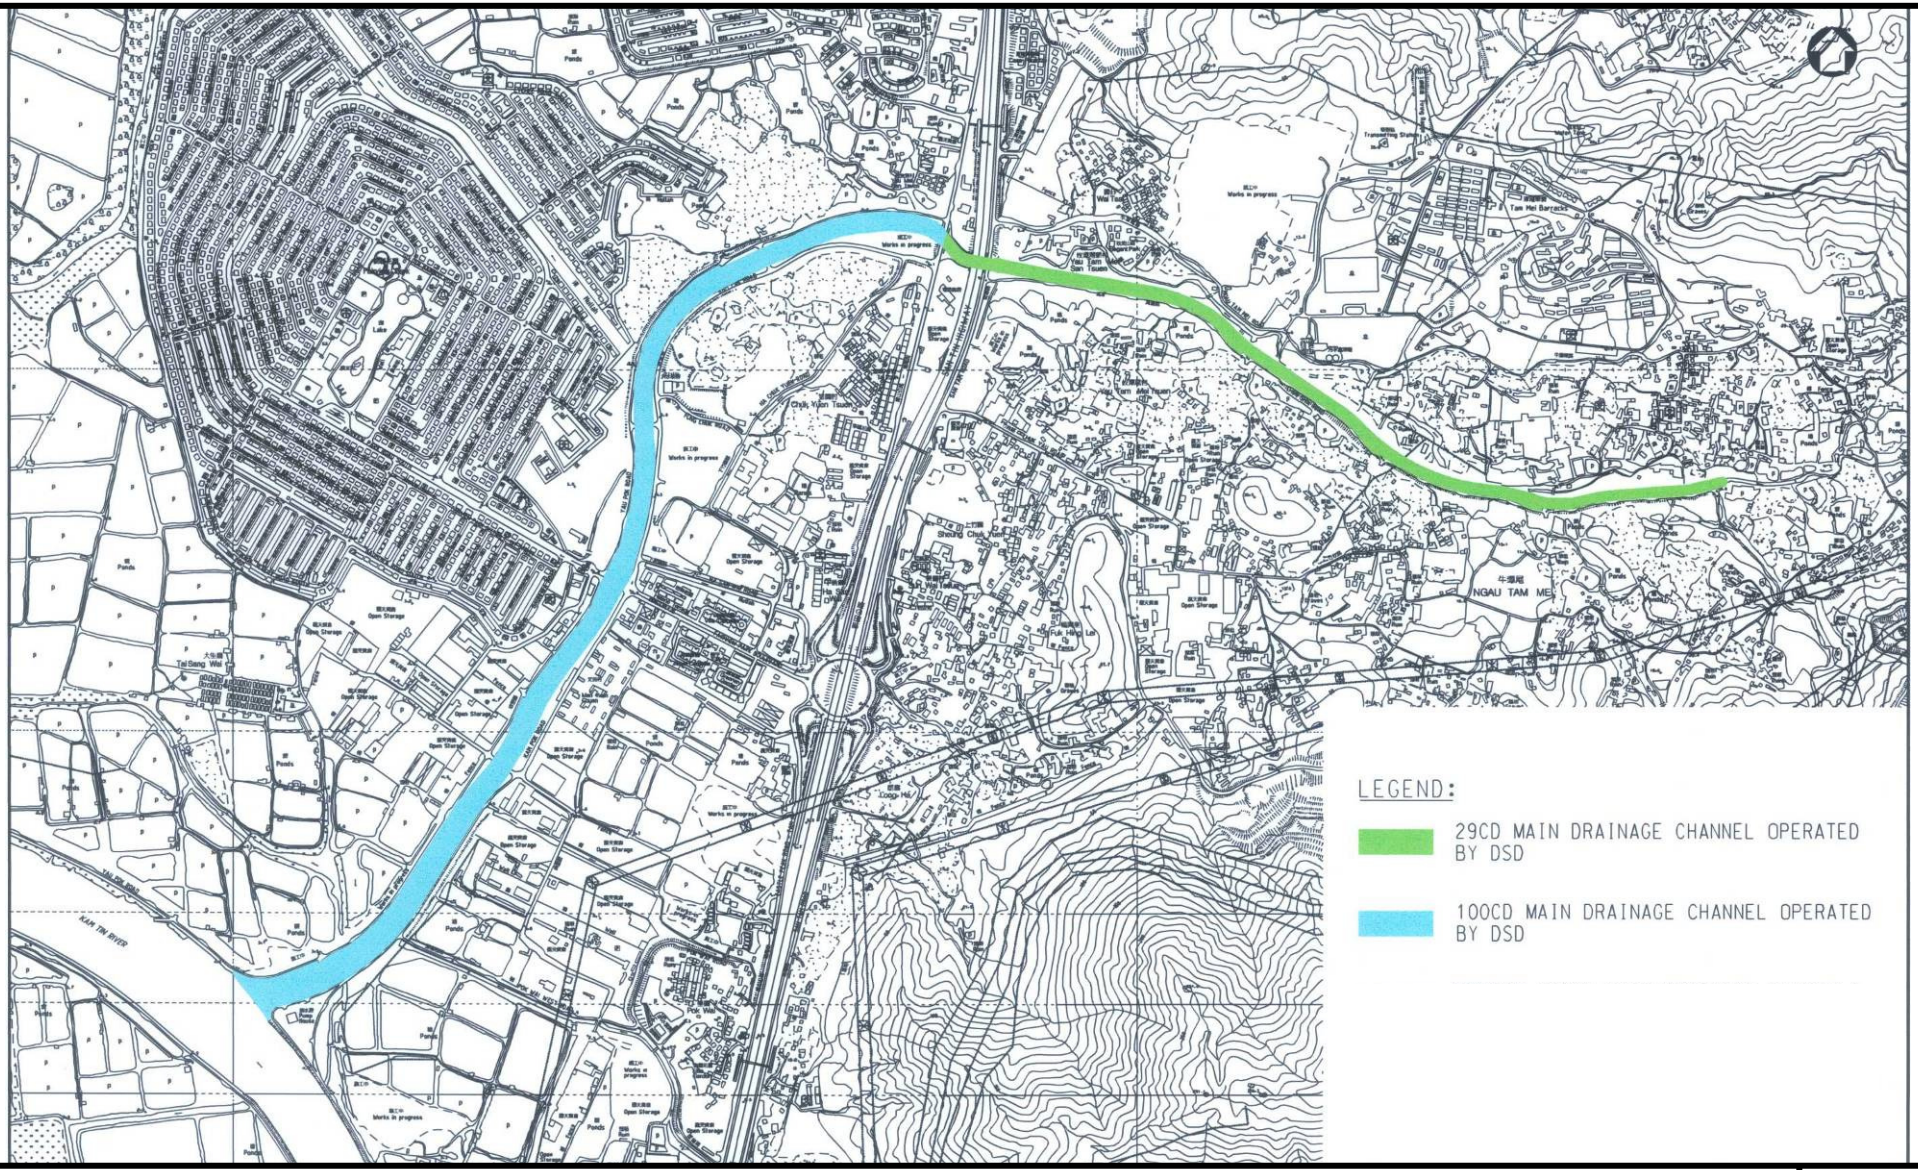

Project Title : Main Drainage Channels for Ngau Tam Mei Phase 1 and Phase 2
工程項目名稱 ：牛潭尾主要排水道第一期及第二期工程

Figure 1
圖1