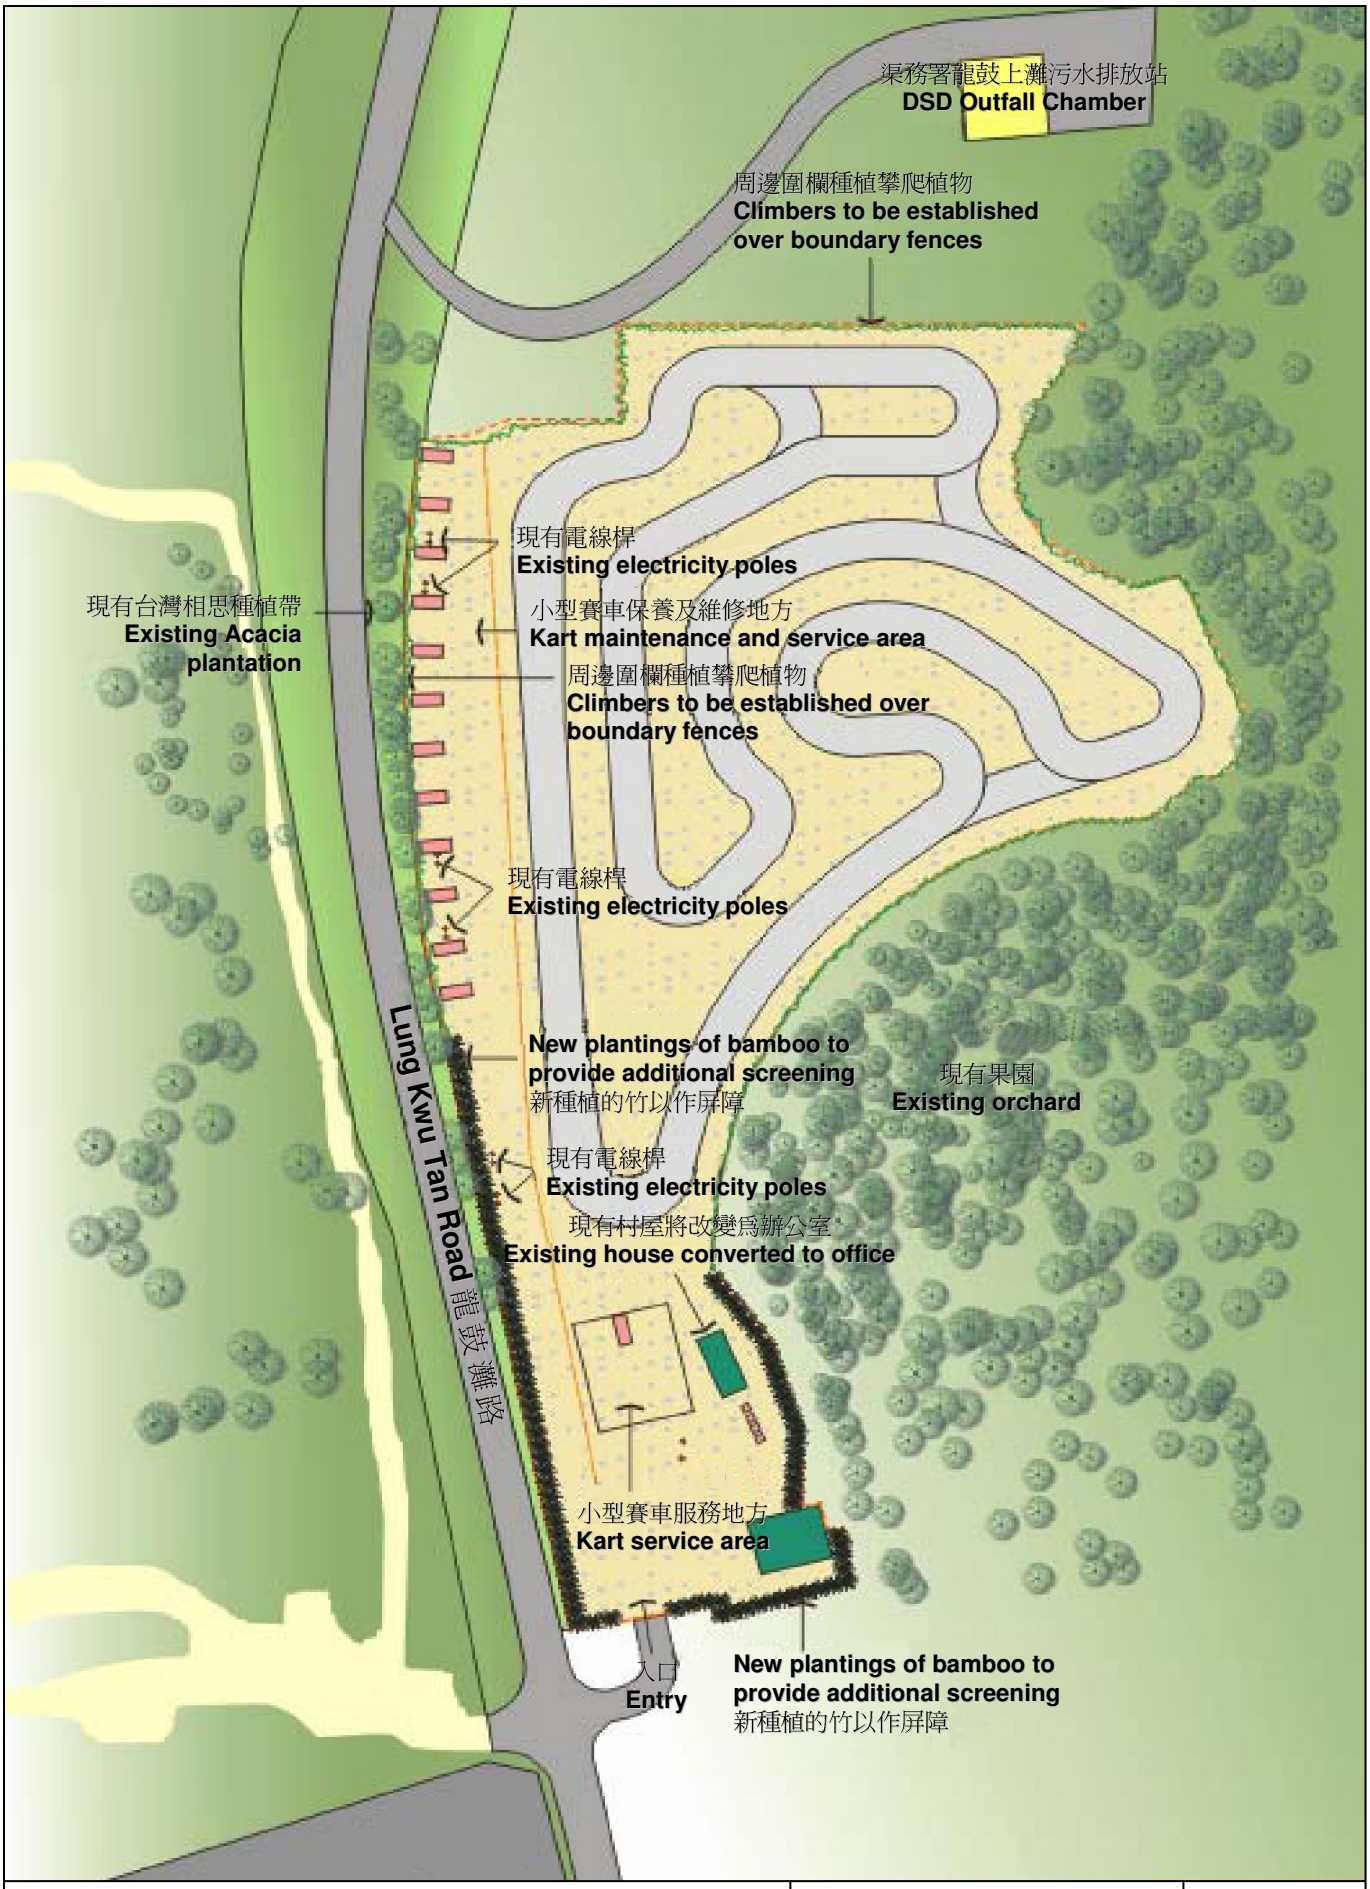

Proposed Karting Track in DD134, Lung Kwu Sheung Tan, Tuen Mun 在屯門龍鼓上灘丈量約份134號(D.D.134)內擬建小型賽車場 **Landscaping Measures 景觀措施**	Environmental Permit No.: 環境許可證編號： EP-244/2006/B Figure 圖 3	