




Ficus benjamina (垂葉榕)



Hibiscus tiliaceus (黃槿)



Hibiscus rosa-sinensis (紅葉大紅花)

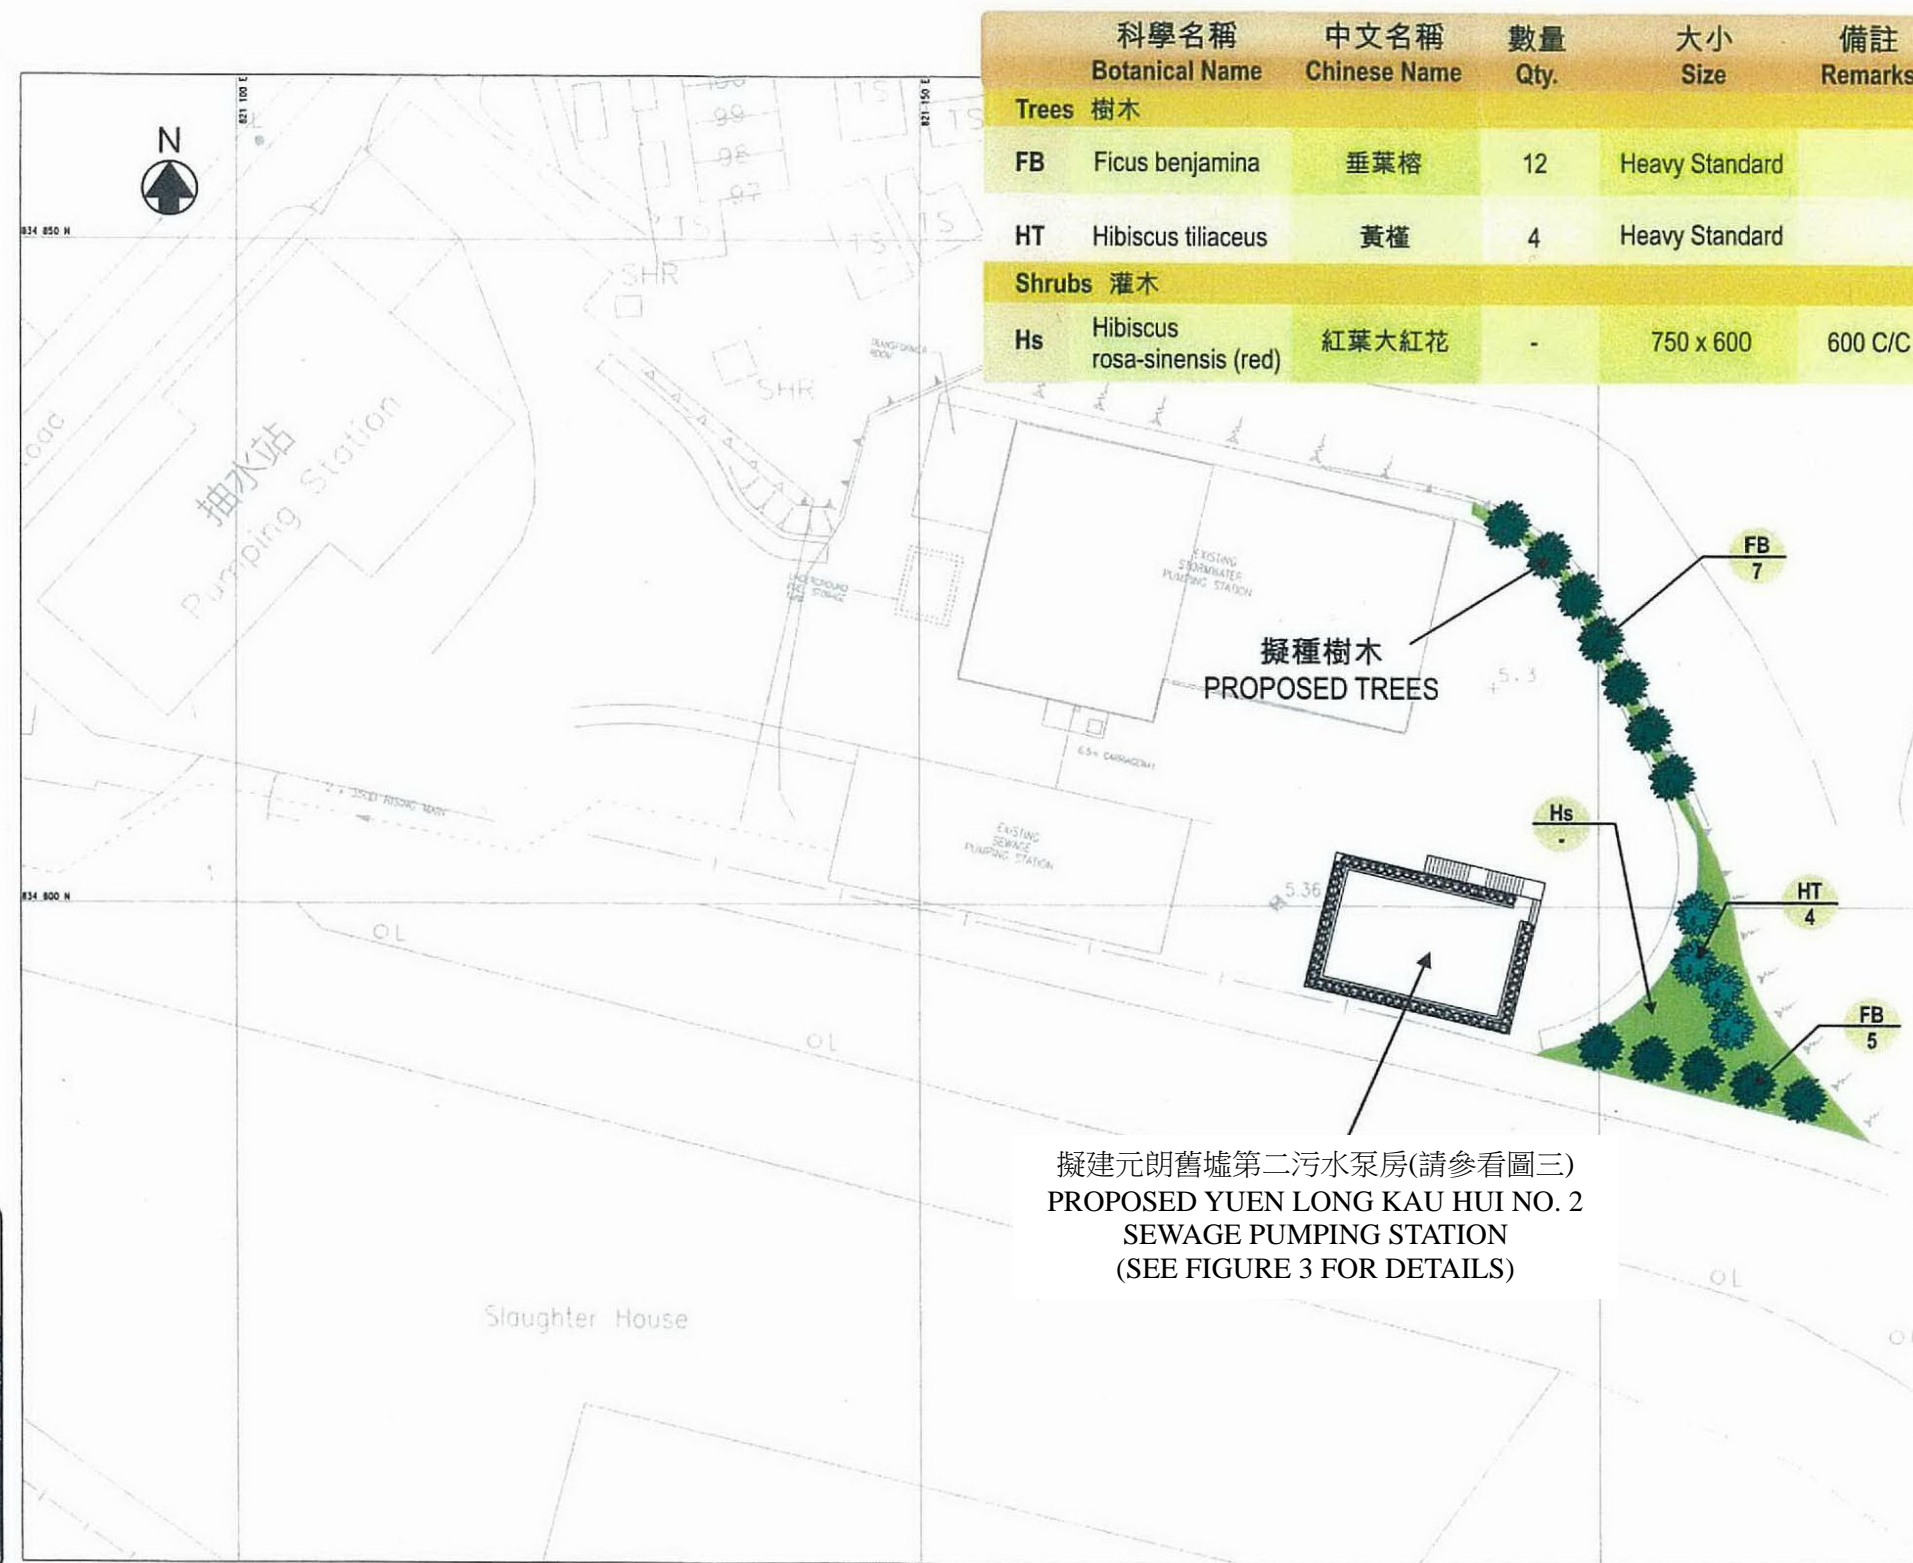

科學名稱 Botanical Name	中文名稱 Chinese Name	數量 Qty.	大小 Size	備註 Remarks
Trees 樹木				
FB Ficus benjamina	垂葉榕	12	Heavy Standard	
HT Hibiscus tiliaceus	黃槿	4	Heavy Standard	
Shrubs 灌木				
Hs Hibiscus rosa-sinensis (red)	紅葉大紅花	-	750 x 600	600 C/C

Project Title - Yuen Long Kau Hui No.2 Sewage Pumping Station
 工程名稱 - 元朗舊墟第二污水泵房

Environmental Permit No.: EP-325/2009/A
 環境許可證編號

Figure 2 - Proposed Landscape Plan
 圖二 - 建議的工程景觀設計

