


南面立視圖
SOUTHERN ELEVATION

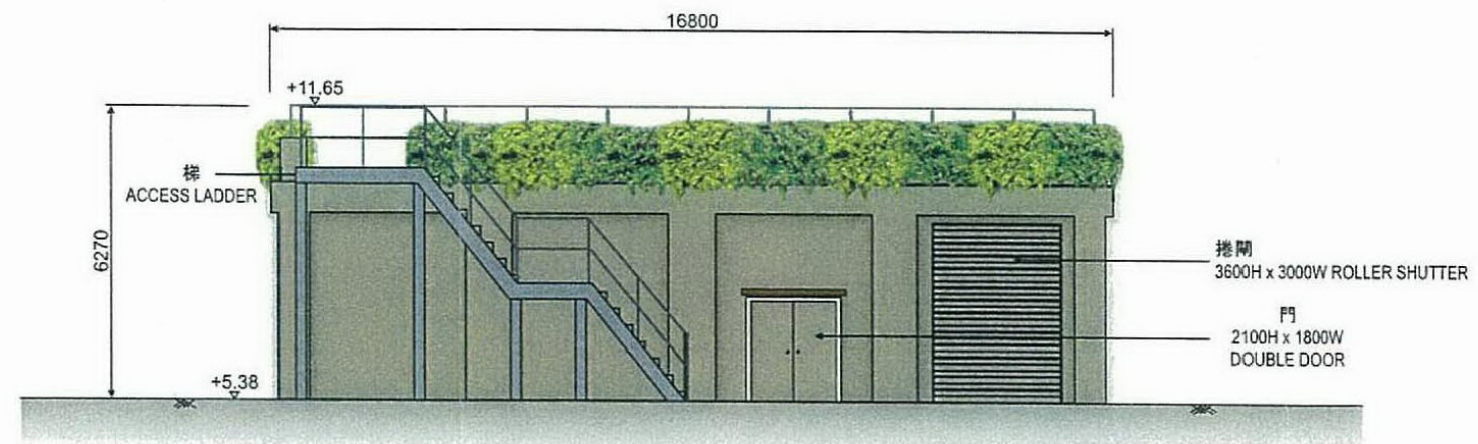

北面立視圖
NORTHERN ELEVATION

Project Title - Yuen Long Kau Hui No.2 Sewage Pumping Station
工程名稱 - 元朗舊墟第二污水泵房

Environmental Permit No.: EP-325/2009/A
環境許可證編號

Figure 4 - Conceptual design of Proposed No.2 Sewage Pumping Station (Sheet 2 of 2)
圖四 - 擬建第二污水泵房外觀設計概念圖 (圖之第二頁)

